

## Kontrol af vandføringsevne 2018







Lodret akse : Kote i m DVR90, skala 1:250

Vandret akse : Afstand i m, skala 1:250

Projektnr. 2121700045

Brønderslev Kommune

- Kopi af Kopi af Regulativ 2002 (beregningsversion)
- Opmåling 2017/2018, tilpasset reg

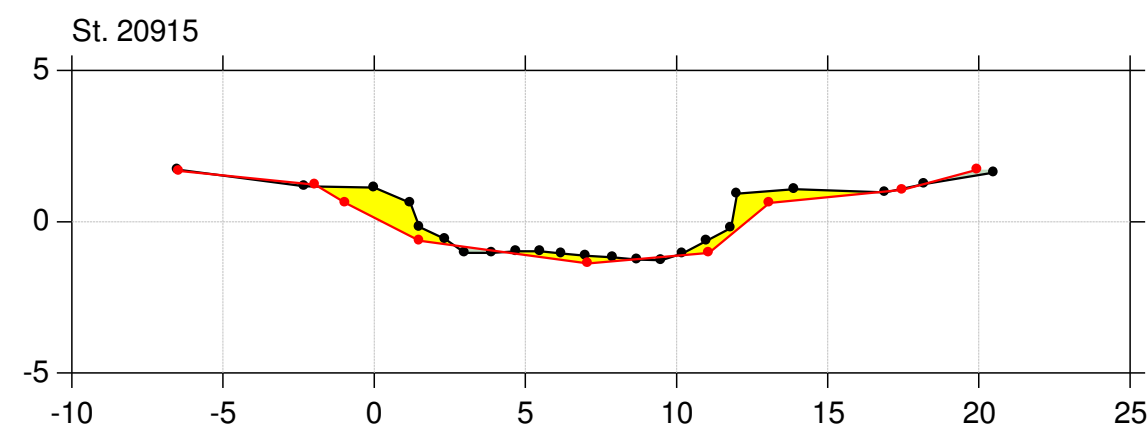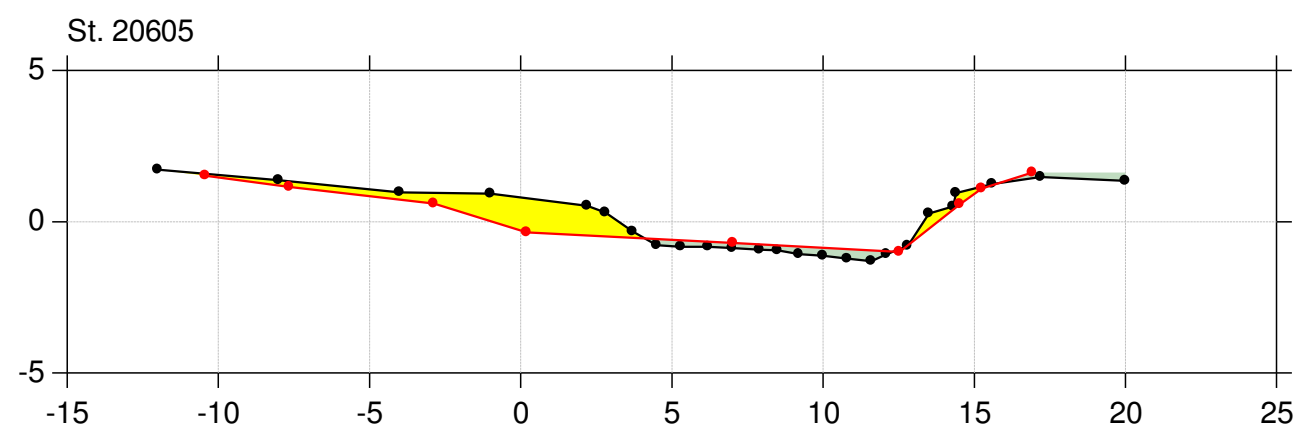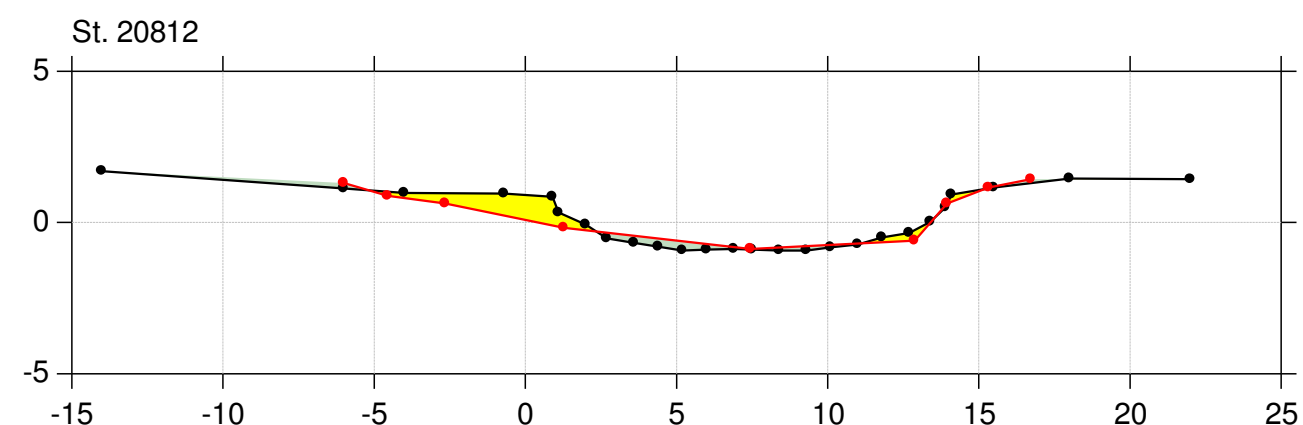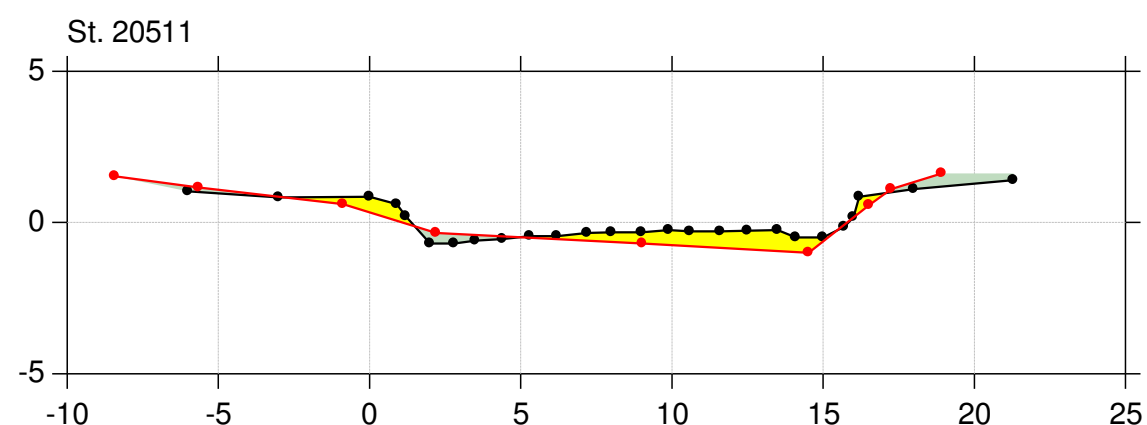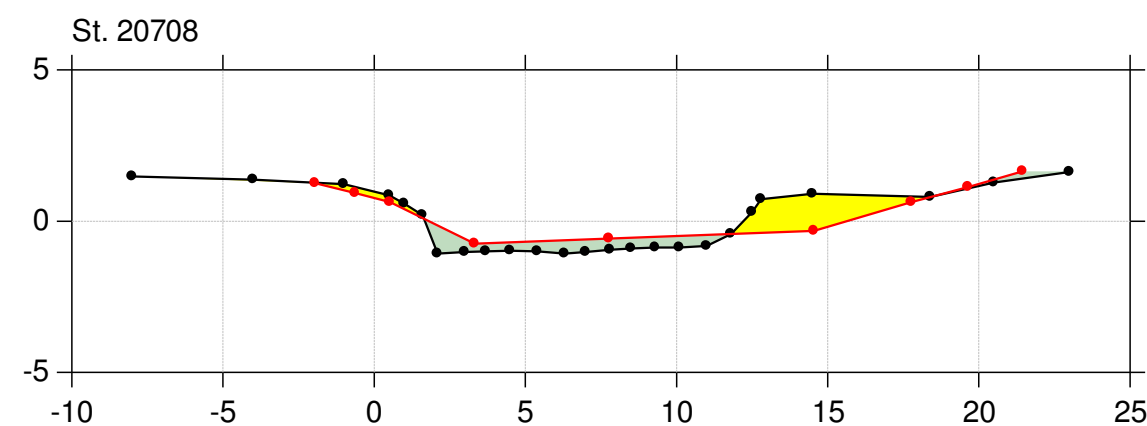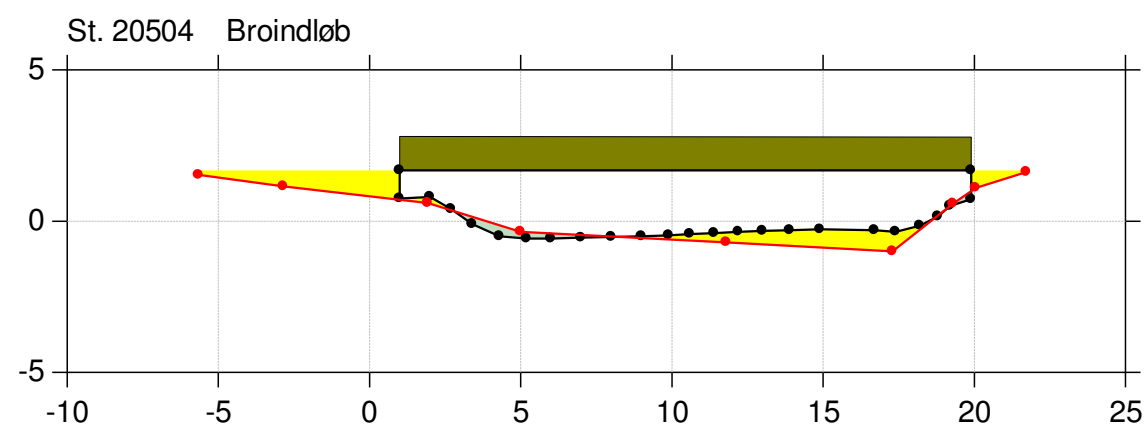

## Kontrol af vandføringsevne 2018







Lodret akse : Kote i m DVR90, skala 1:250

Vandret akse : Afstand i m, skala 1:250

Projektnr. 2121700045

Brønderslev Kommune

- Kopi af Kopi af Regulativ 2002 (beregningsversion)
- Opmåling 2017/2018, tilpasset reg

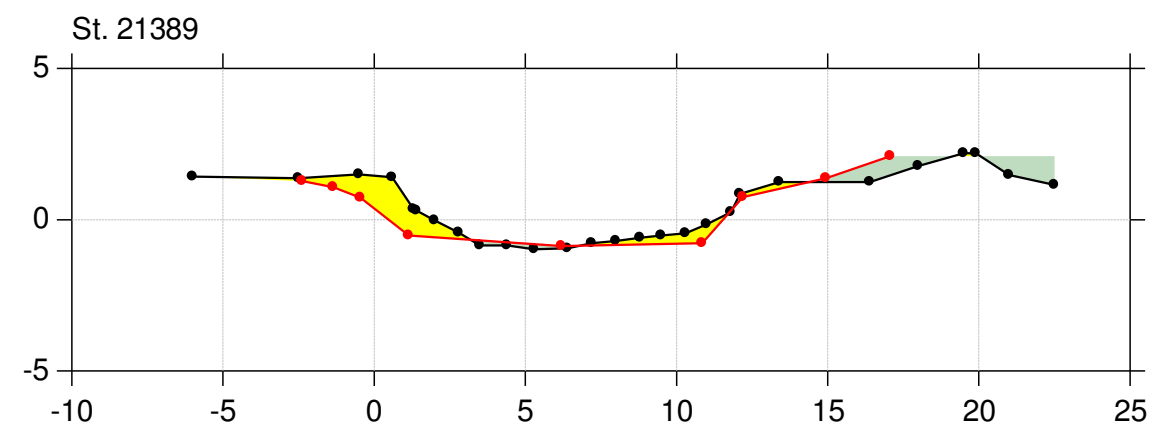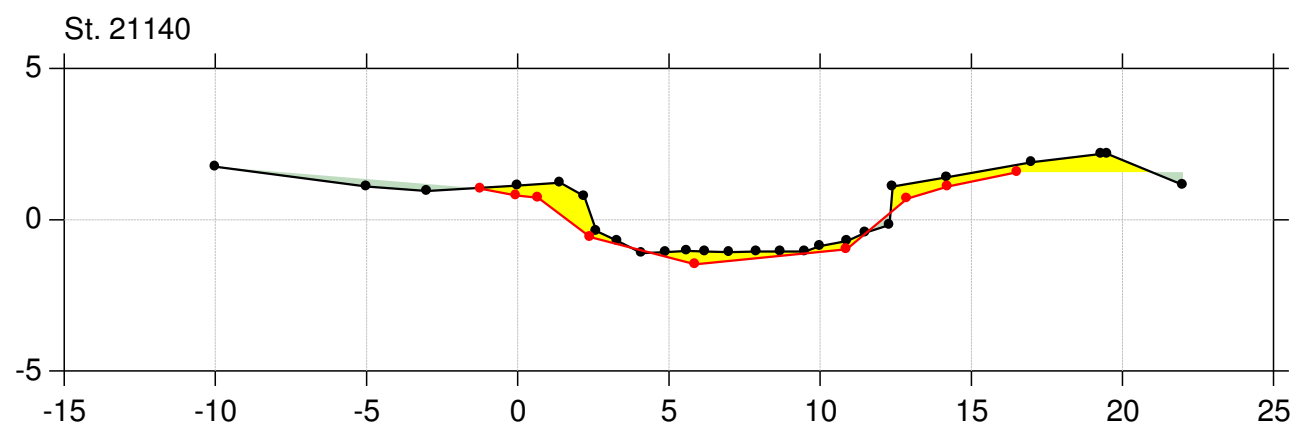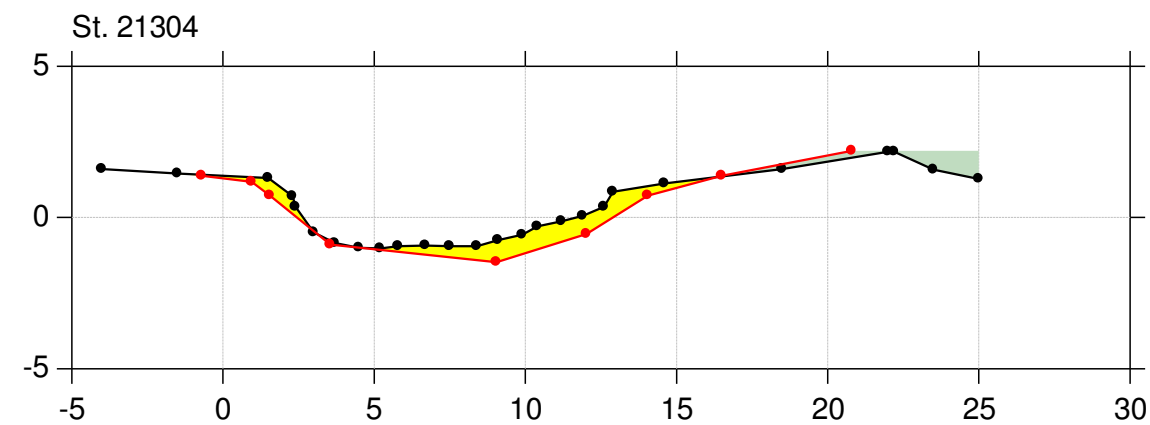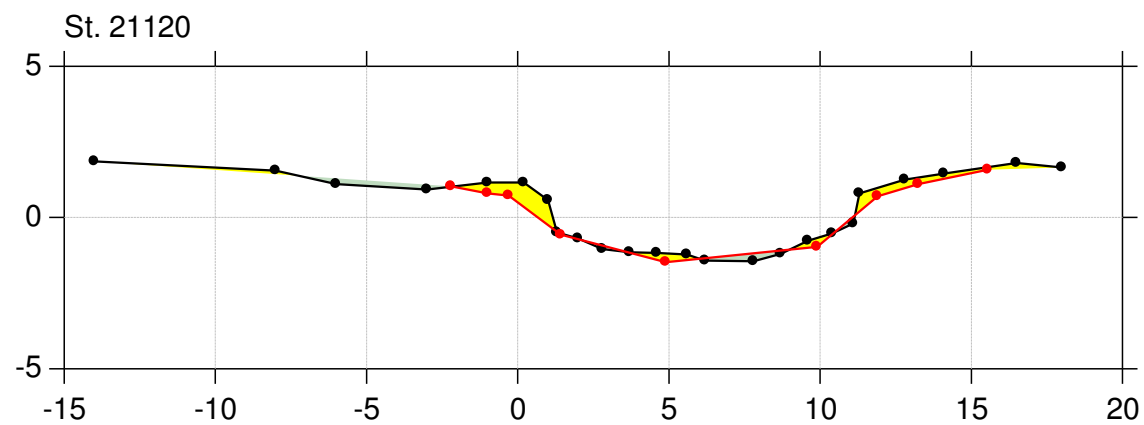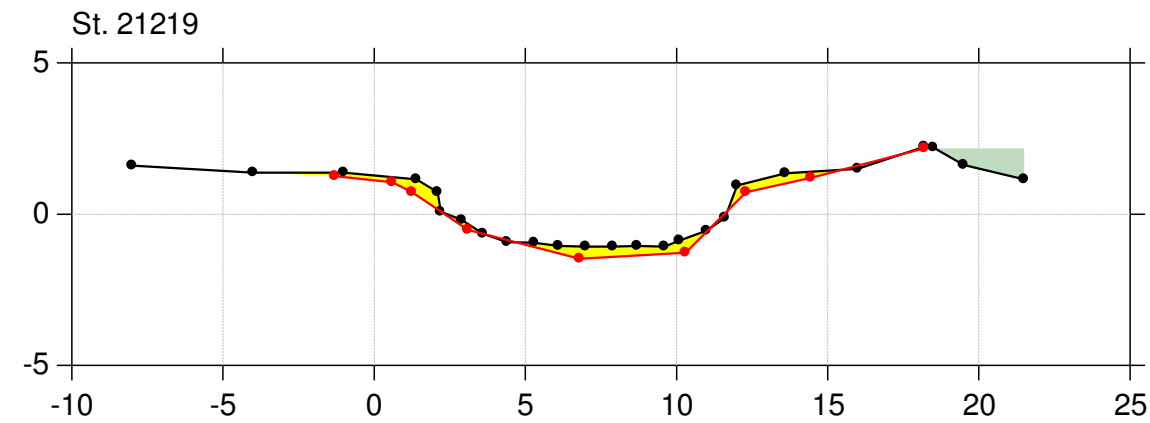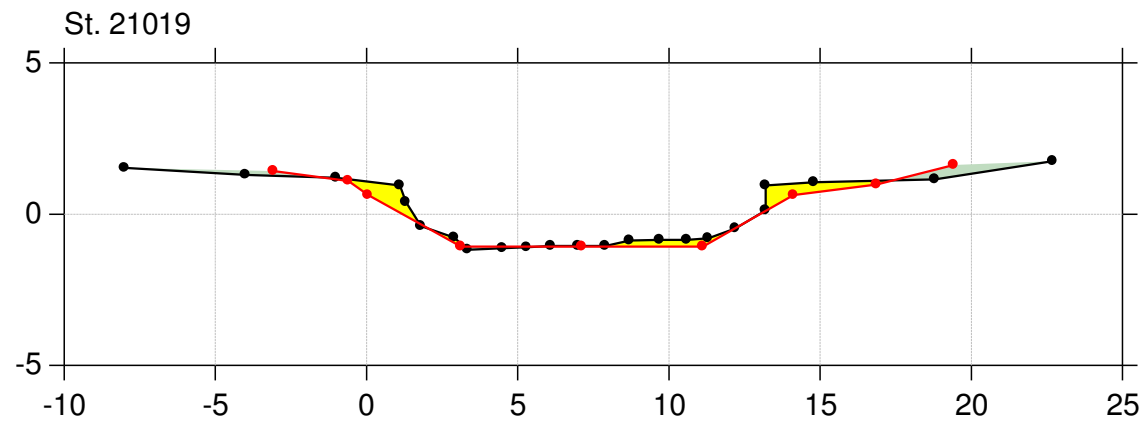

## Kontrol af vandføringsevne 2018







Lodret akse : Kote i m DVR90, skala 1:250

Vandret akse : Afstand i m, skala 1:250

Projektnr. 2121700045

Brønderslev Kommune

—●— Kopi af Kopi af Regulativ 2002 (beregnavsersion)  
—●— Opmåling 2017/2018, tilpasset reg

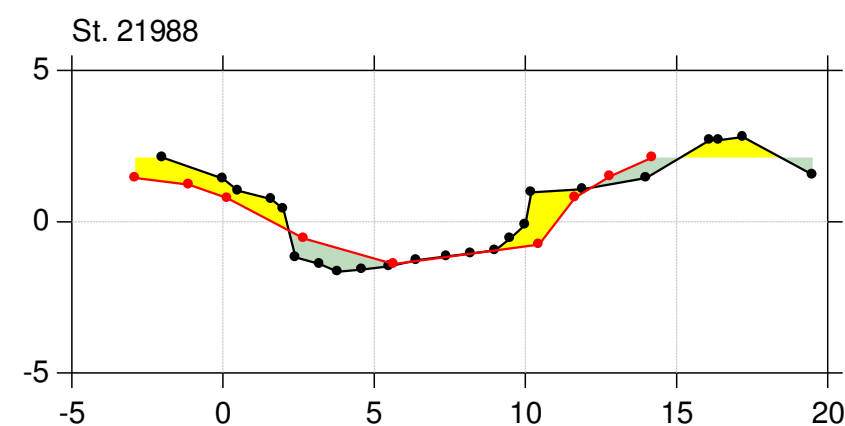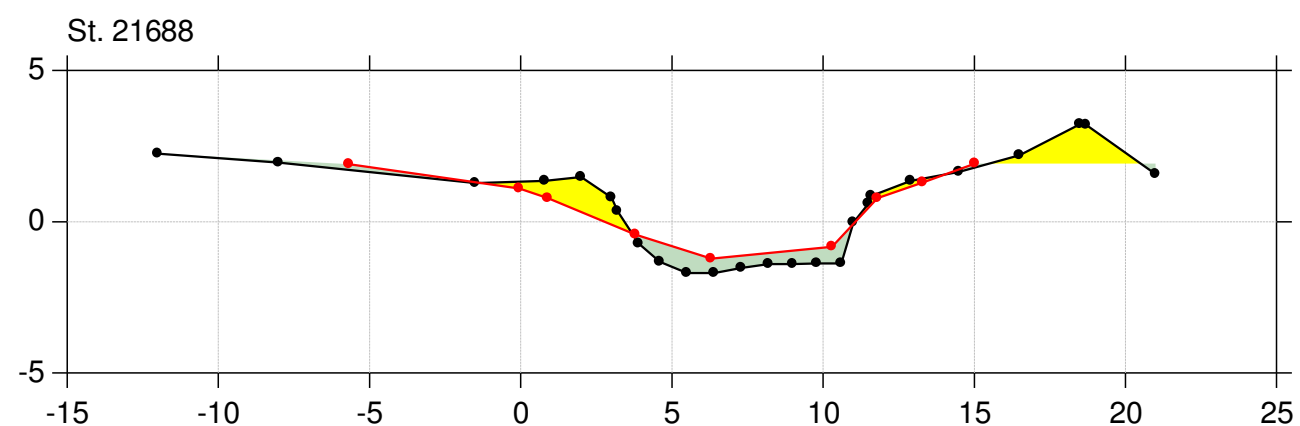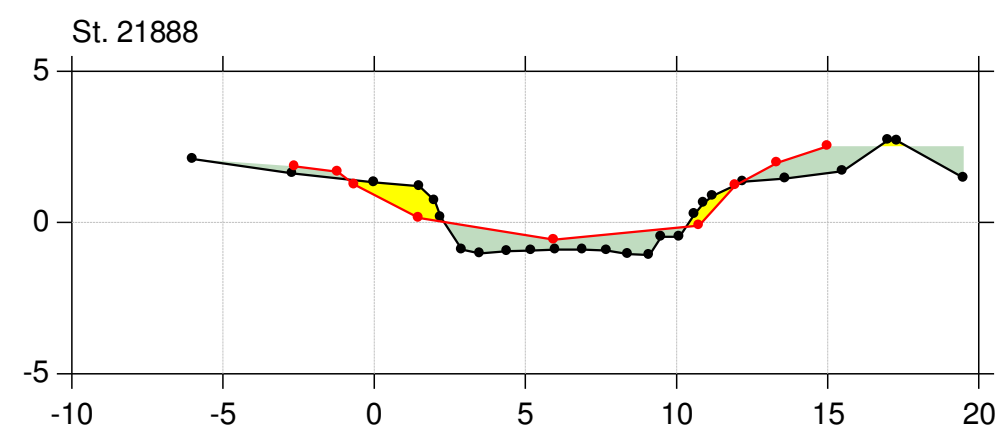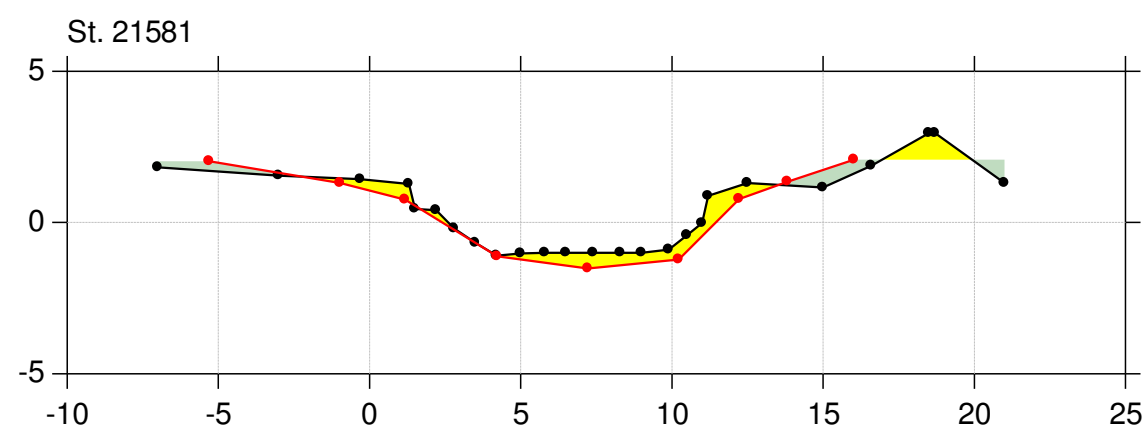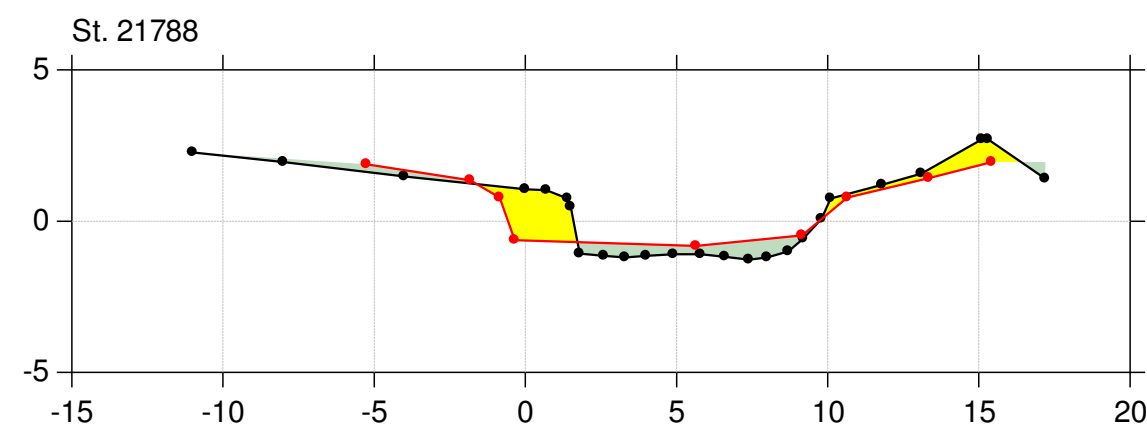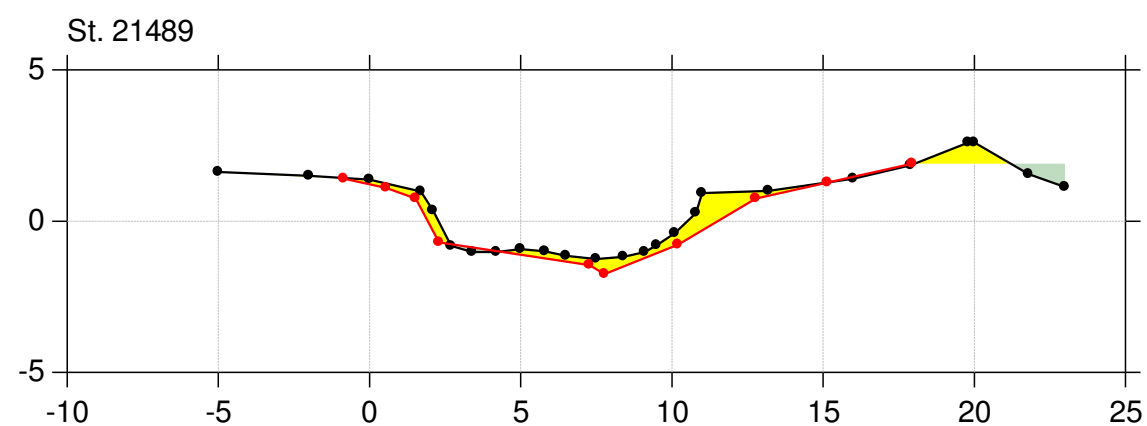

## Kontrol af vandføringsevne 2018







Lodret akse : Kote i m DVR90, skala 1:250

Vandret akse : Afstand i m, skala 1:250

Projektnr. 2121700045

Brønderslev Kommune

- Kopi af Kopi af Regulativ 2002 (beregningsversion)
- Opmåling 2017/2018, tilpasset reg

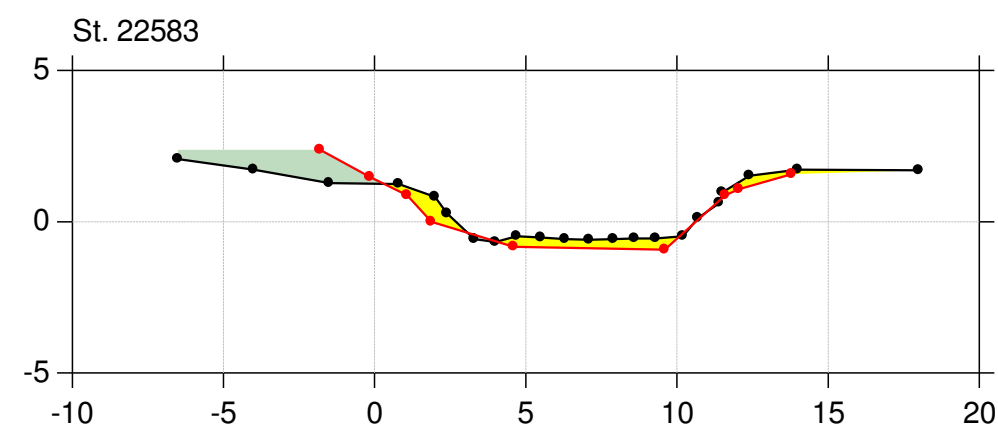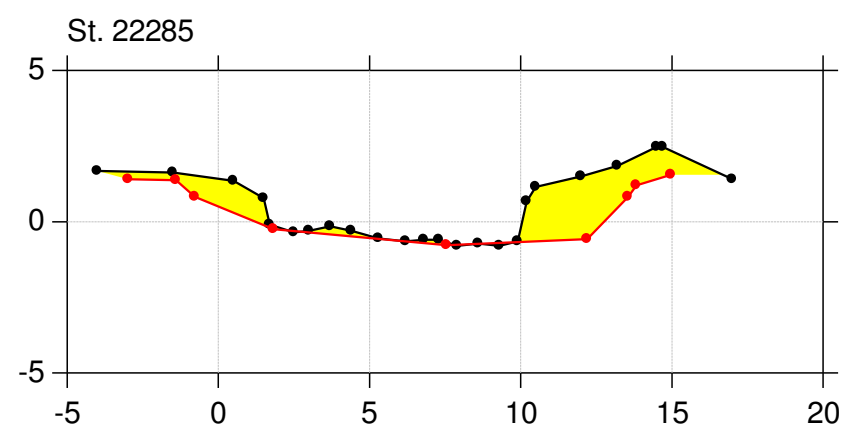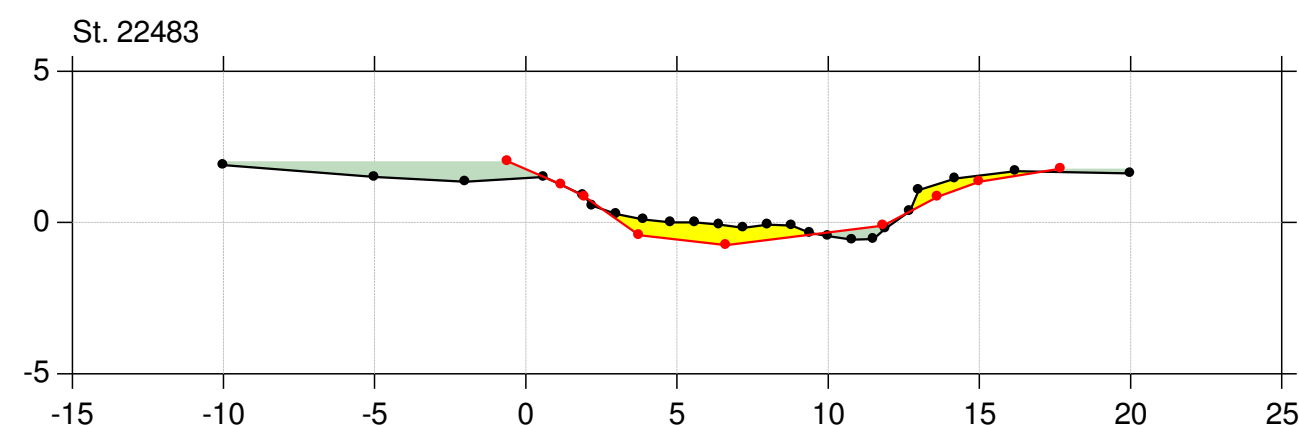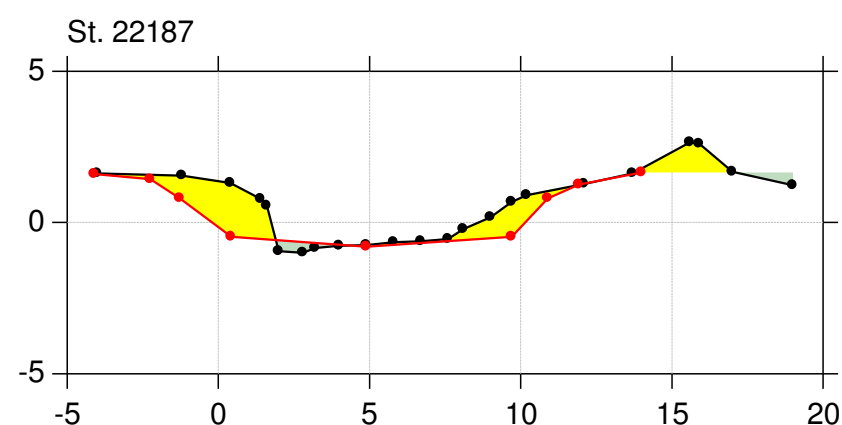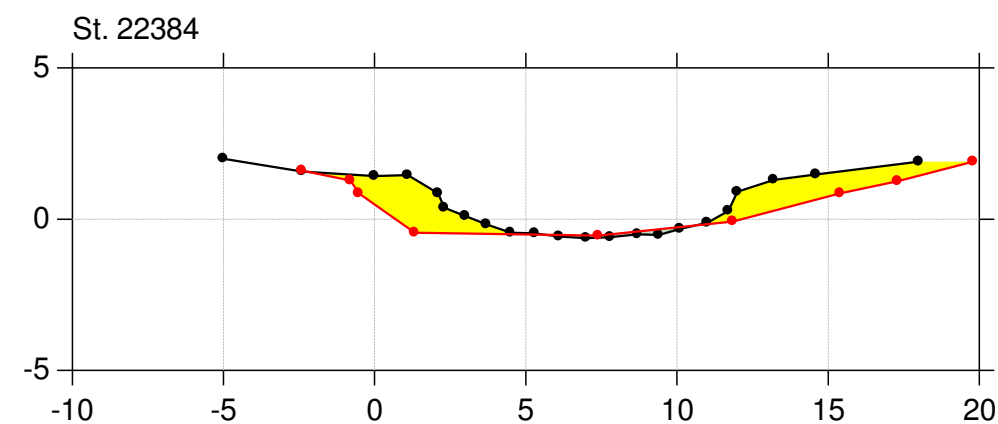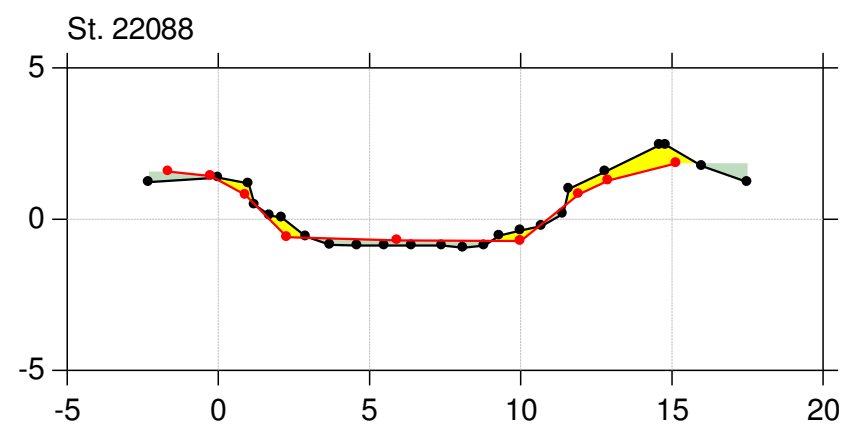

## Kontrol af vandføringsevne 2018







Lodret akse : Kote i m DVR90, skala 1:250

Vandret akse : Afstand i m, skala 1:250

Projektnr. 2121700045

Brønderslev Kommune

- Kopi af Kopi af Regulativ 2002 (beregningsversion)
- Opmåling 2017/2018, tilpasset reg

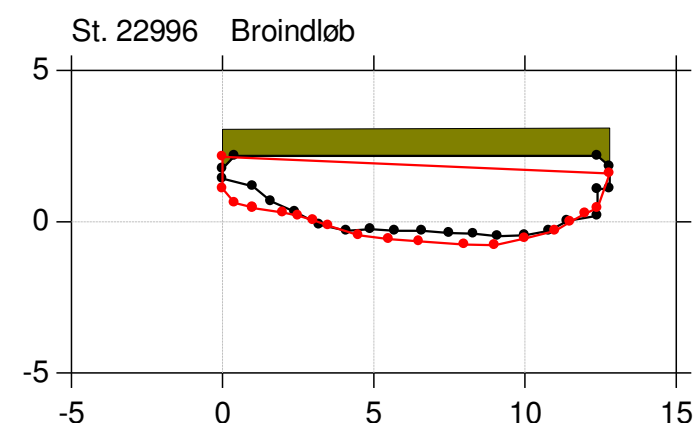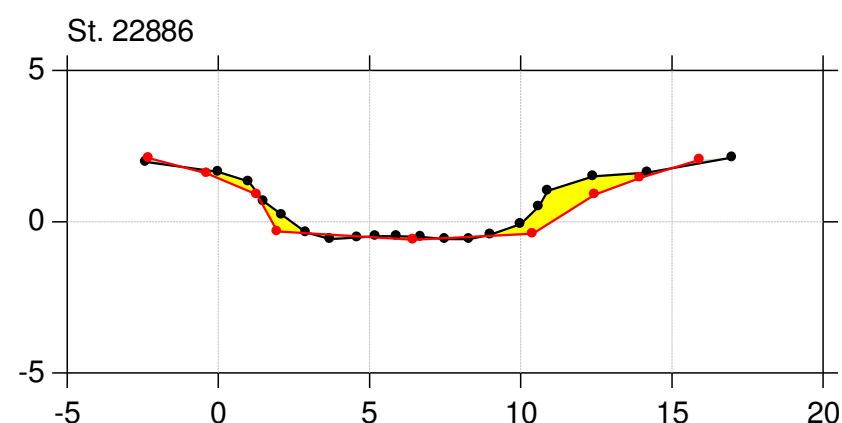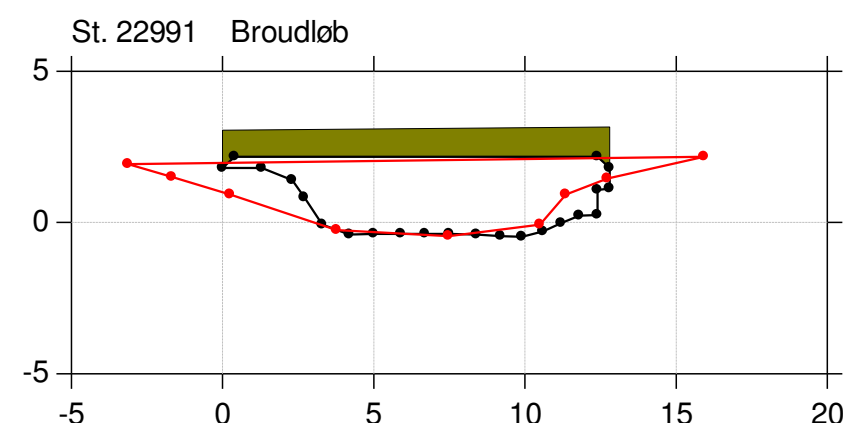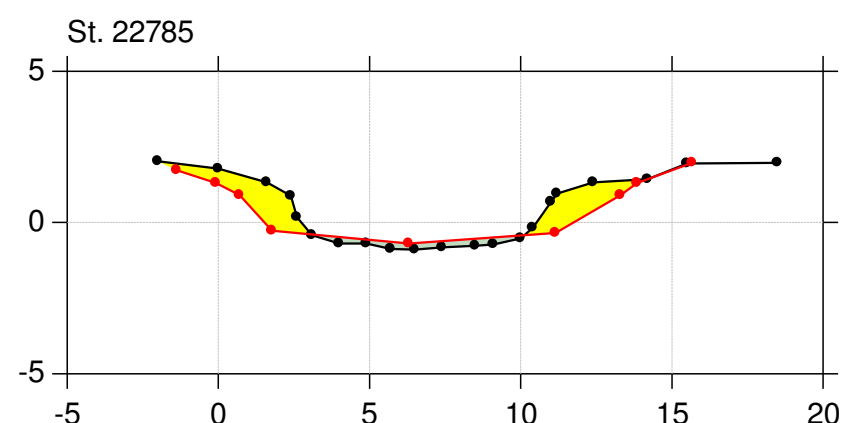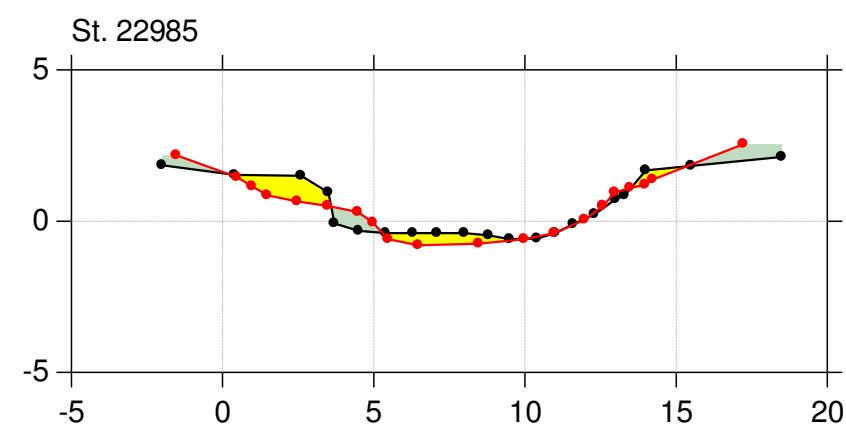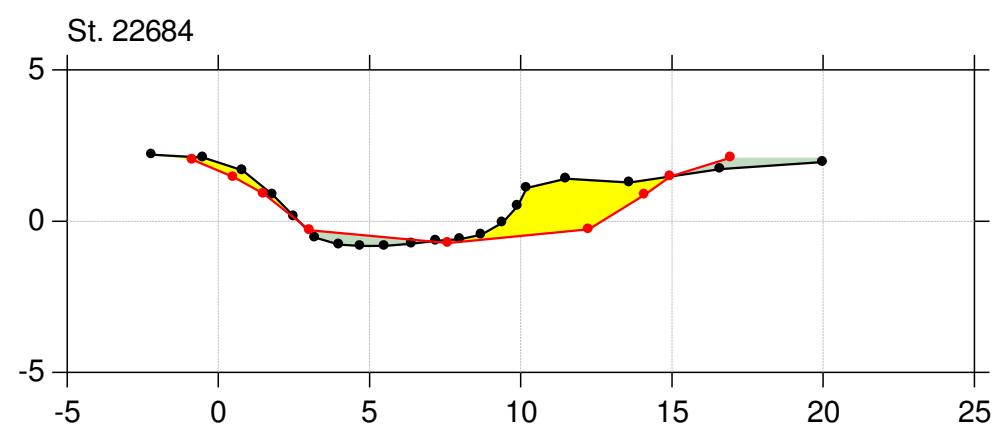

## Kontrol af vandføringsevne 2018







Lodret akse : Kote i m DVR90, skala 1:250

Vandret akse : Afstand i m, skala 1:250

Projektnr. 2121700045

Brønderslev Kommune

- Kopi af Kopi af Regulativ 2002 (beregningsversion)
- Opmåling 2017/2018, tilpasset reg

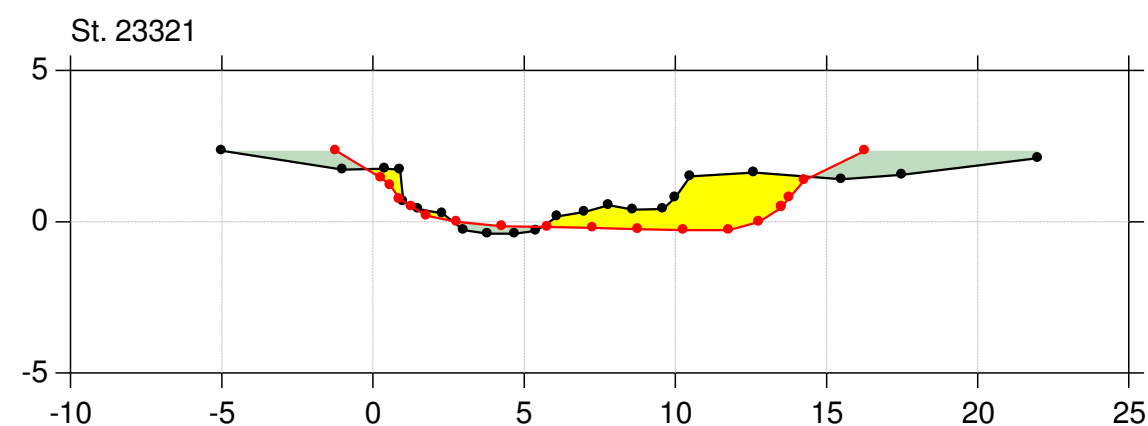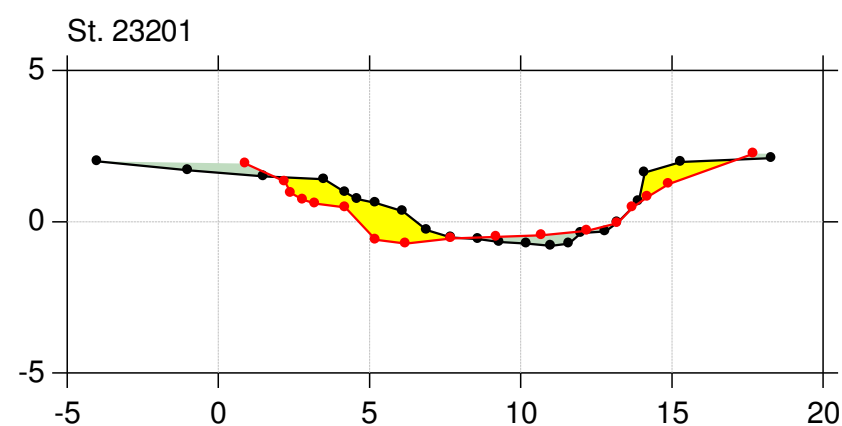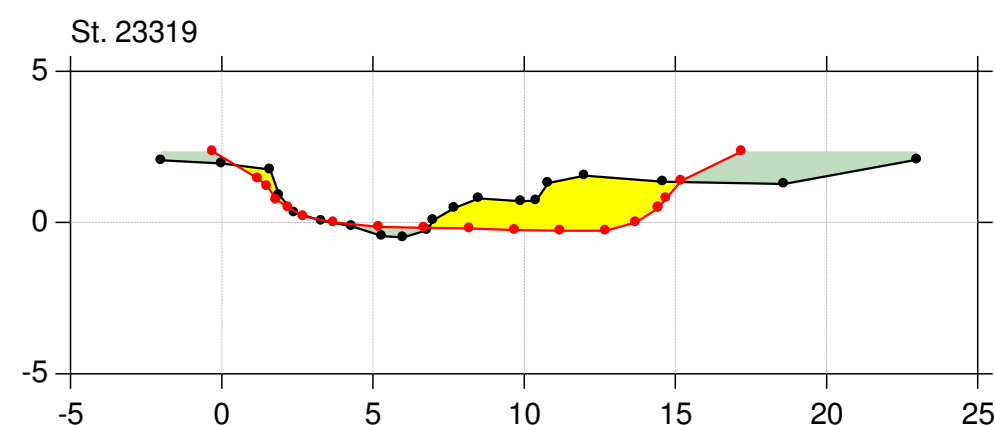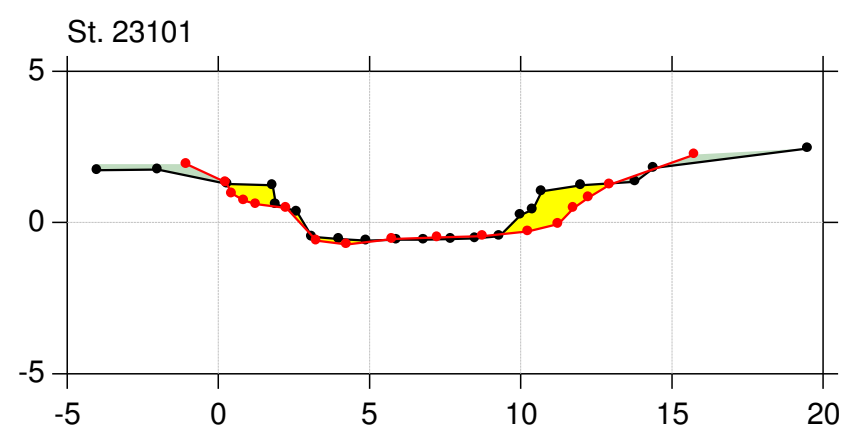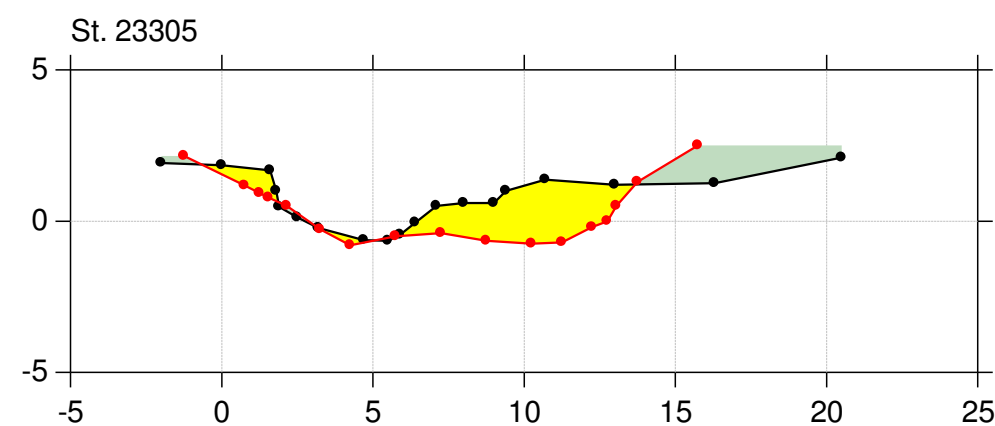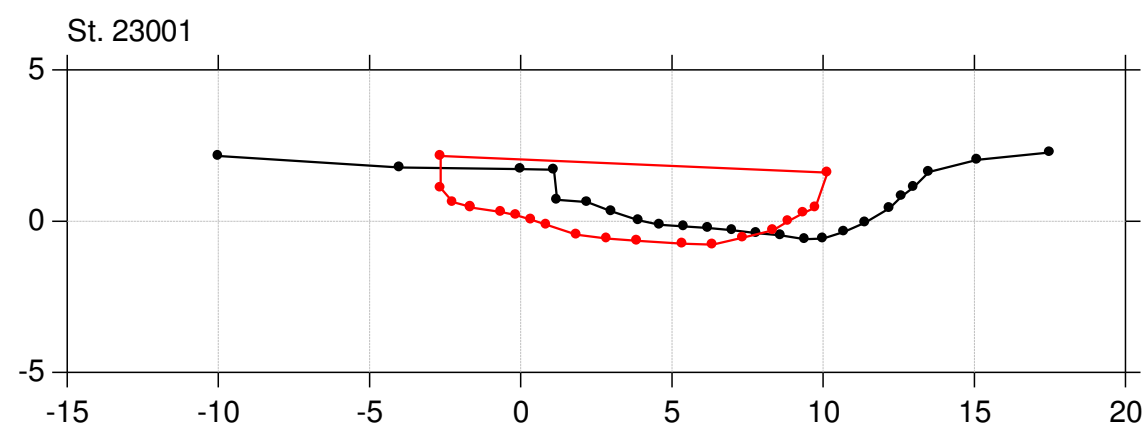

## Kontrol af vandføringsevne 2018








Lodret akse : Kote i m DVR90, skala 1:250

Vandret akse : Afstand i m, skala 1:250

Projektnr. 2121700045

Brønderslev Kommune

- Kopi af Kopi af Regulativ 2002 (beregningsversion)
- Opmåling 2017/2018, tilpasset reg

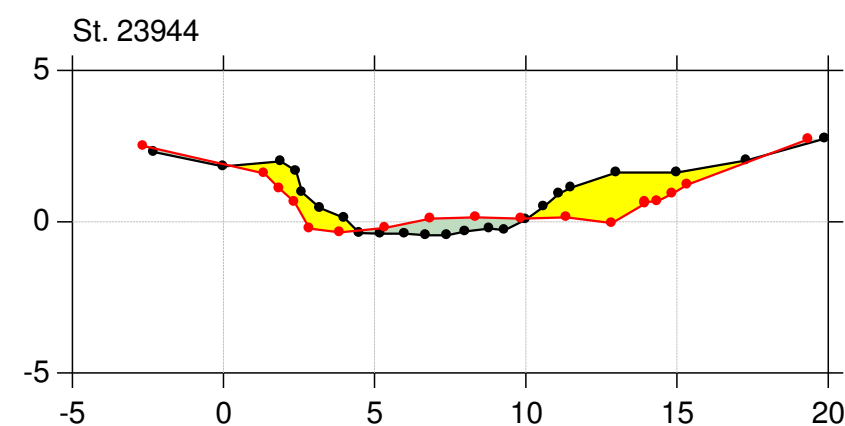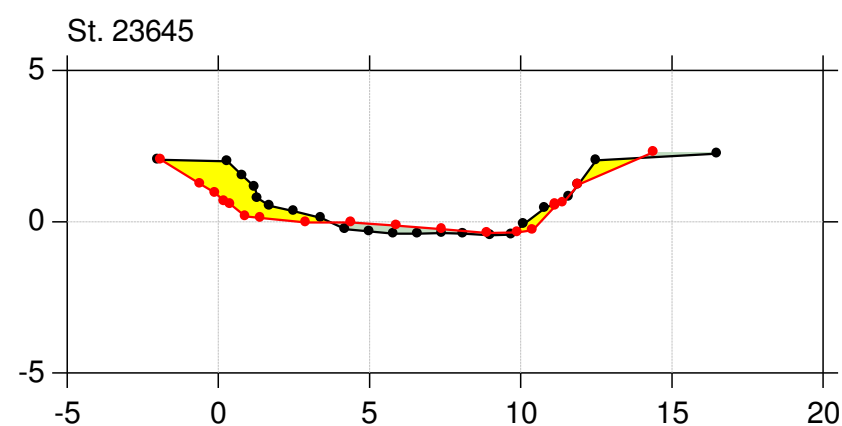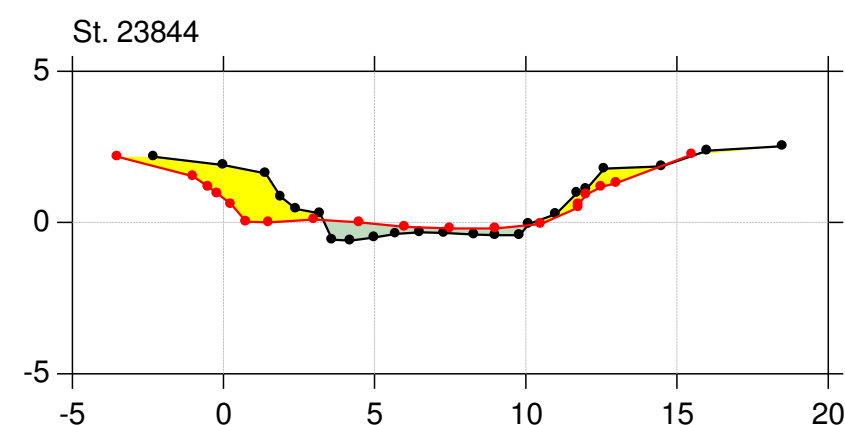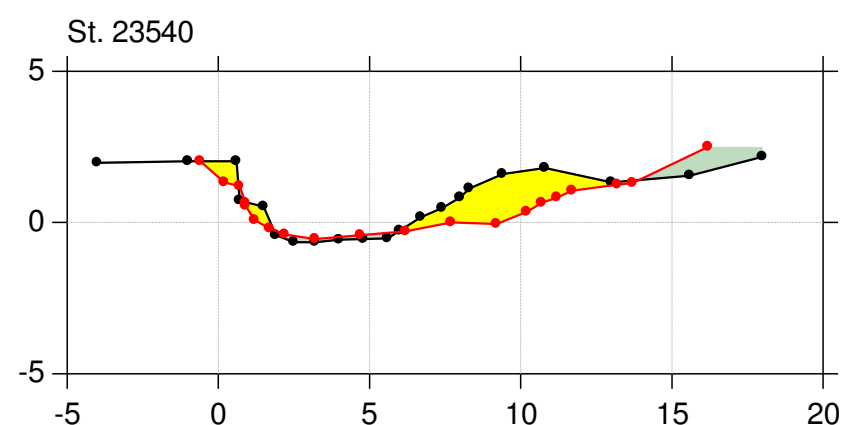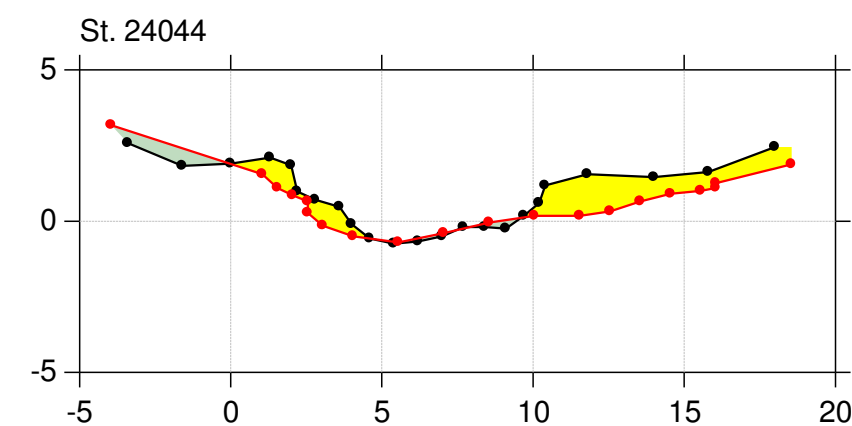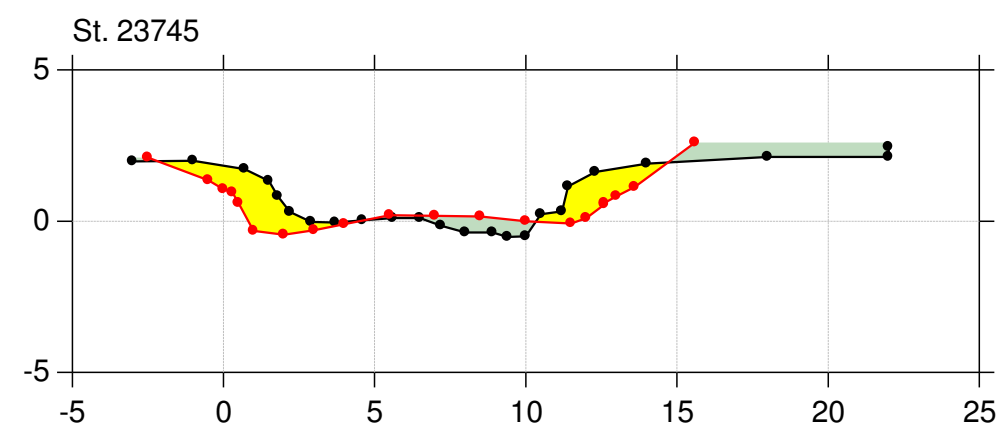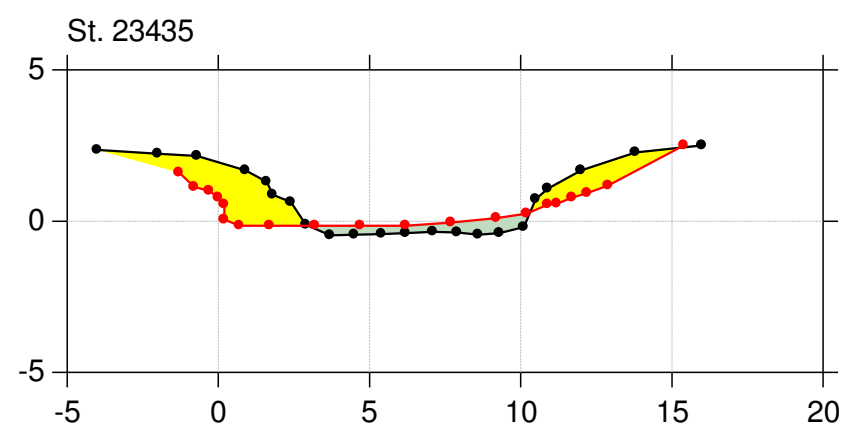

## Kontrol af vandføringsevne 2018







Lodret akse : Kote i m DVR90, skala 1:250

Vandret akse : Afstand i m, skala 1:250

Projektnr. 2121700045

Brønderslev Kommune

- Kopi af Kopi af Regulativ 2002 (beregningsversion)
- Opmåling 2017/2018, tilpasset reg

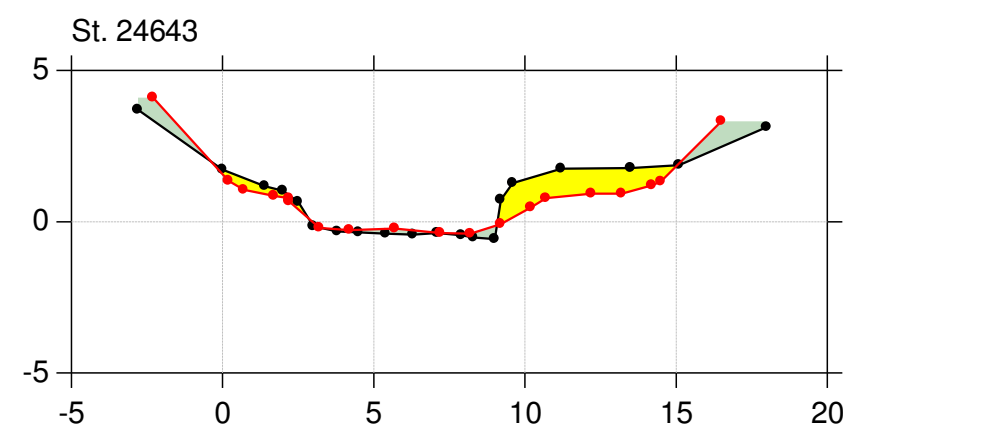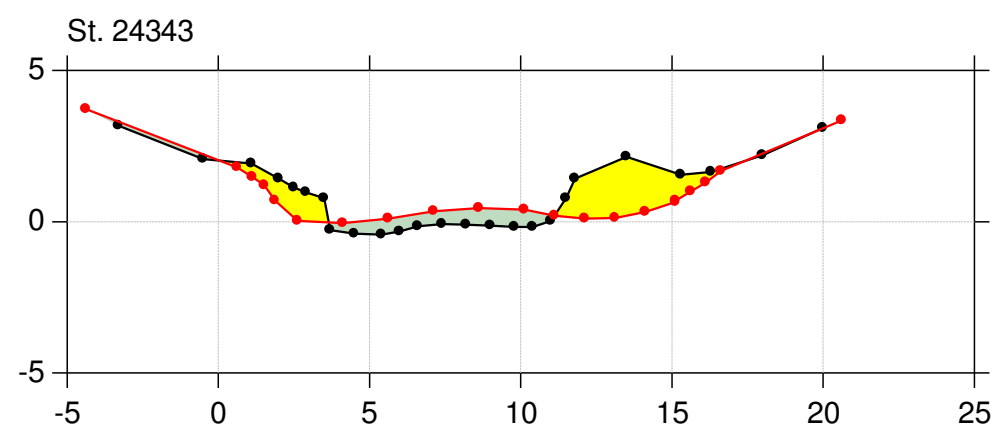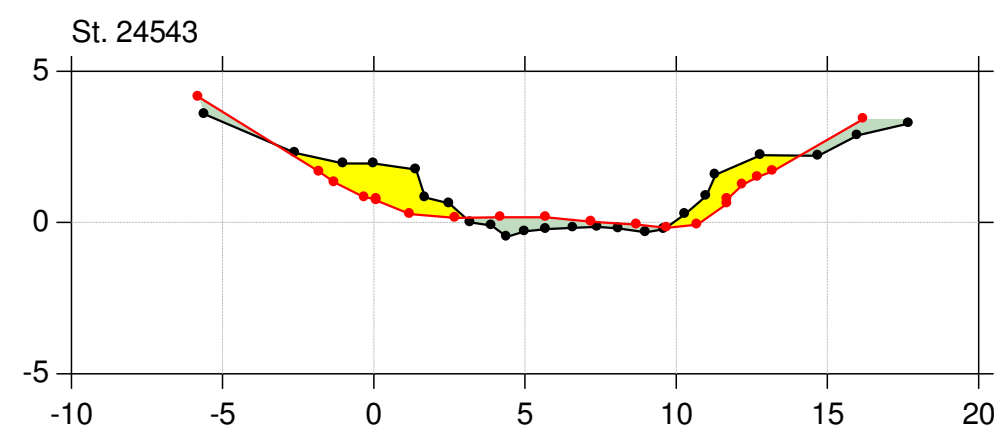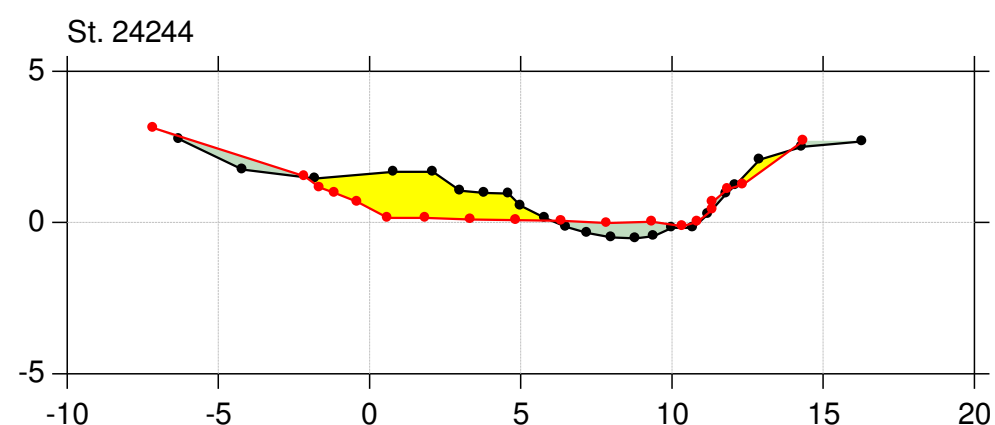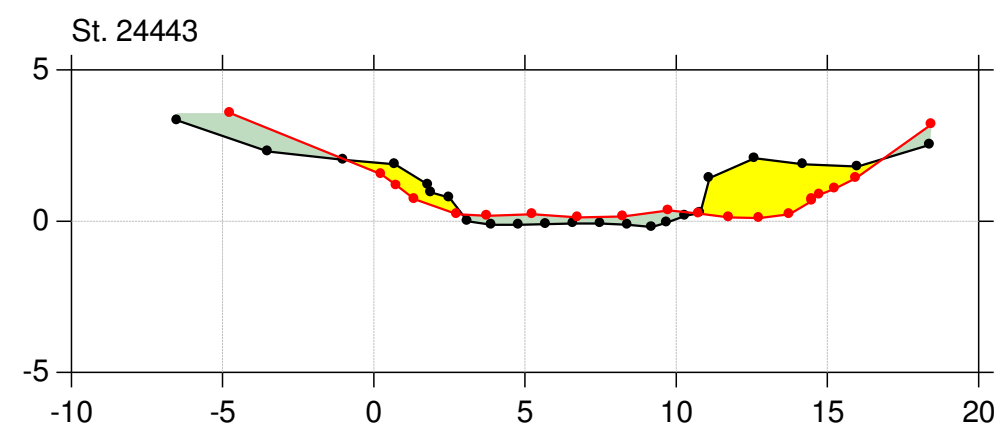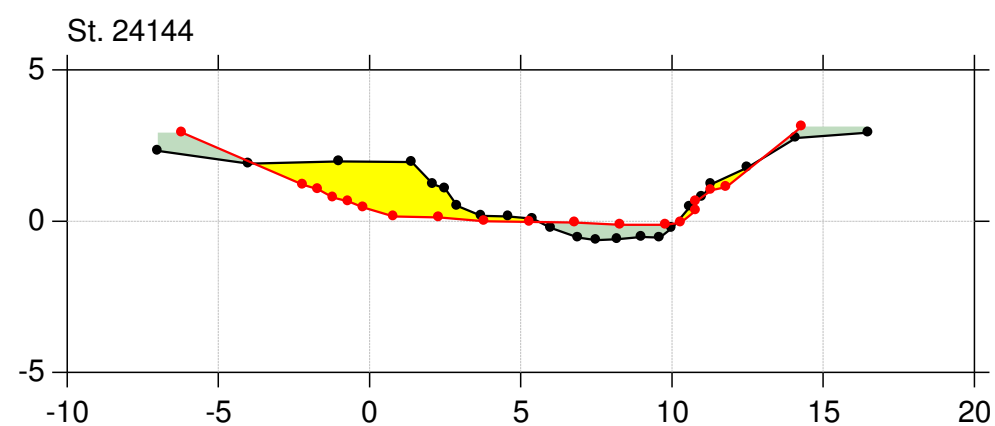

## Kontrol af vandføringsevne 2018







Lodret akse : Kote i m DVR90, skala 1:250

Vandret akse : Afstand i m, skala 1:250










Projektnr. 2121700045

Brønderslev Kommune

- Kopi af Kopi af Regulativ 2002 (beregningsversion)
- Opmåling 2017/2018, tilpasset reg

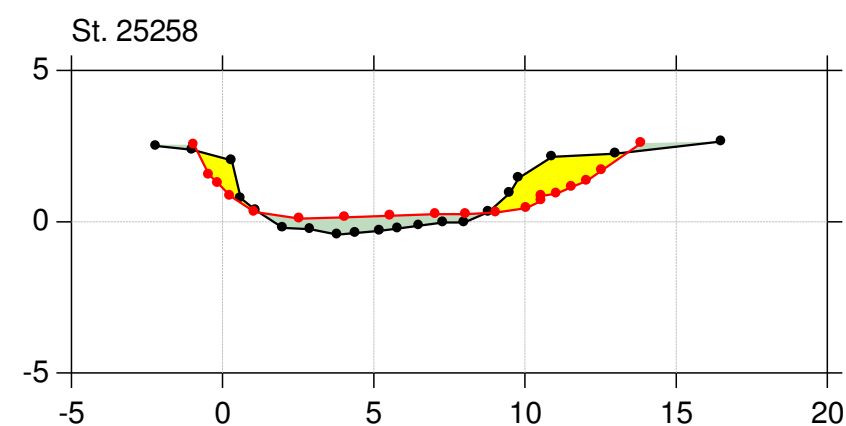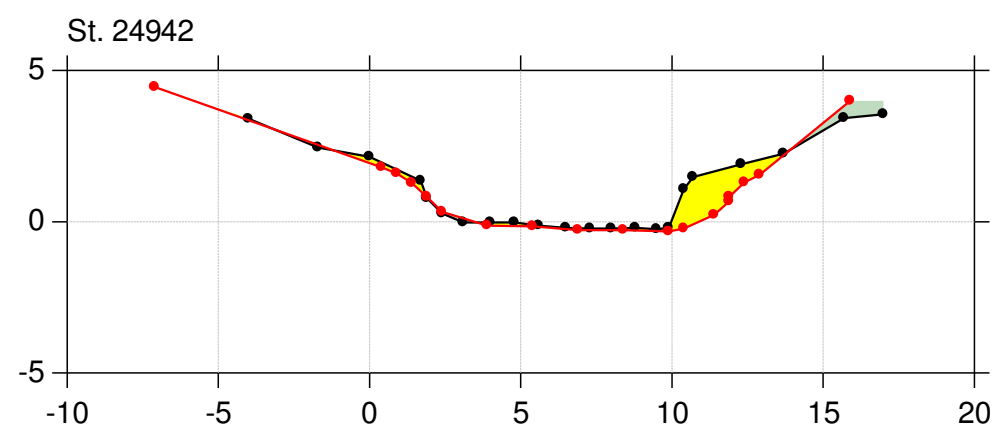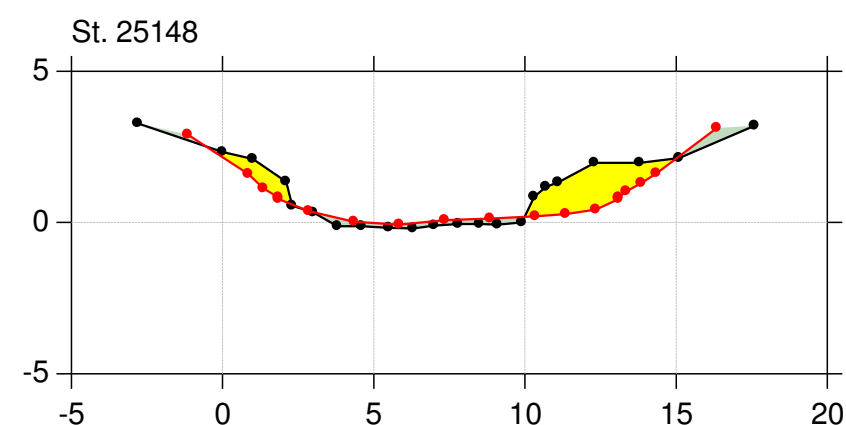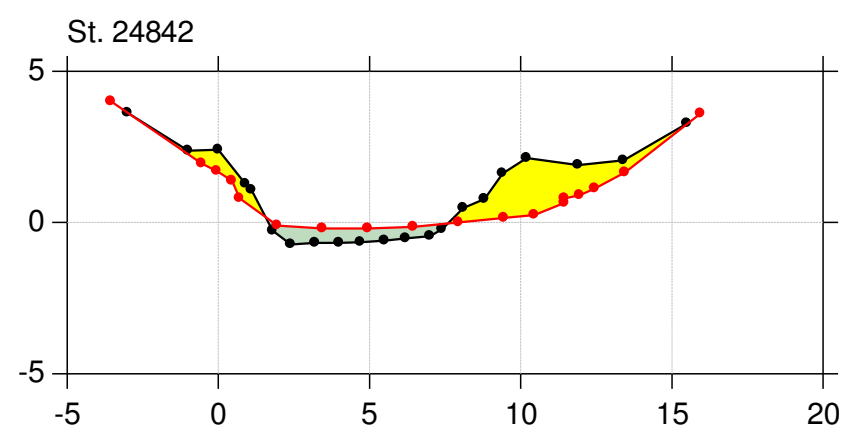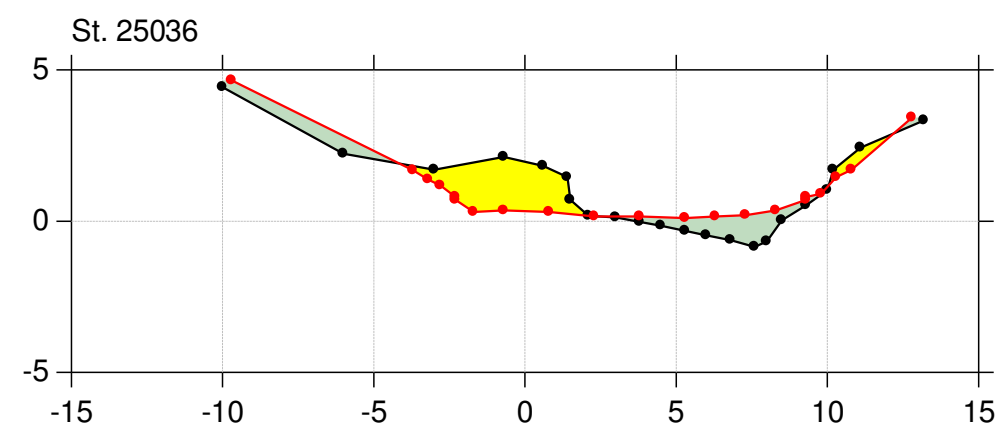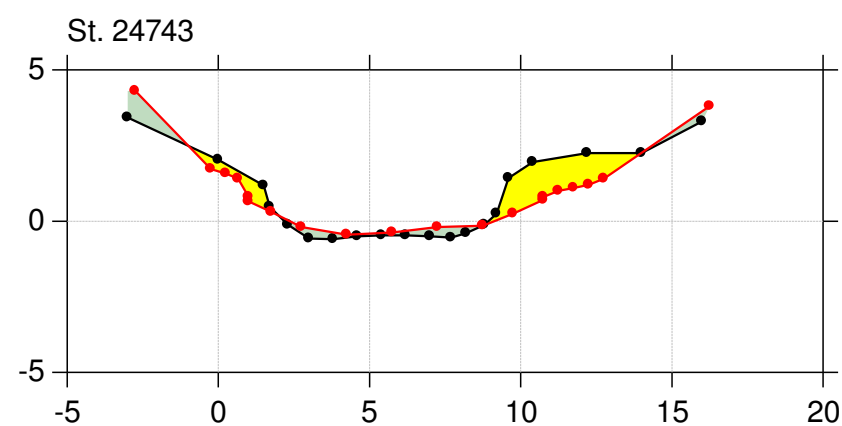

- Kopi af Kopi af Regulativ 2002 (beregningsversion)
- Opmåling 2017/2018, tilpasset reg

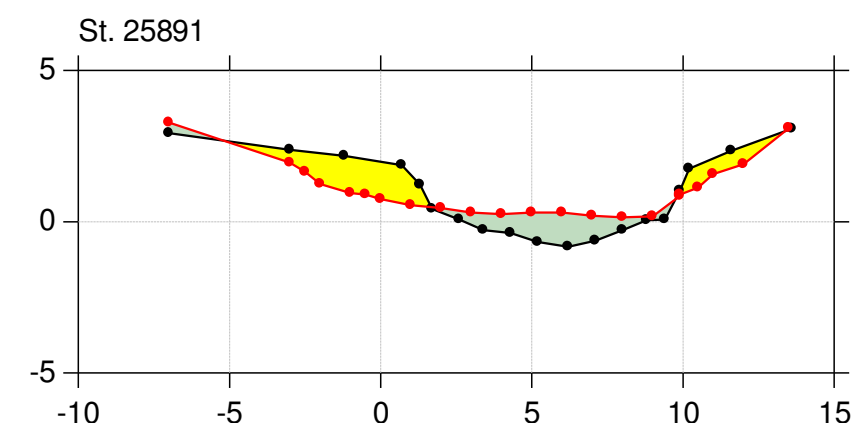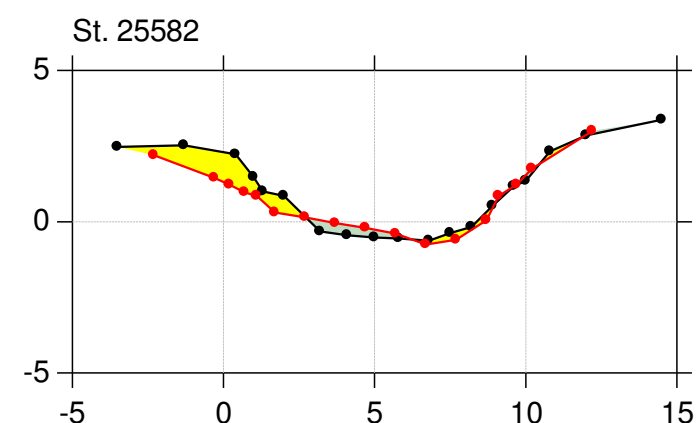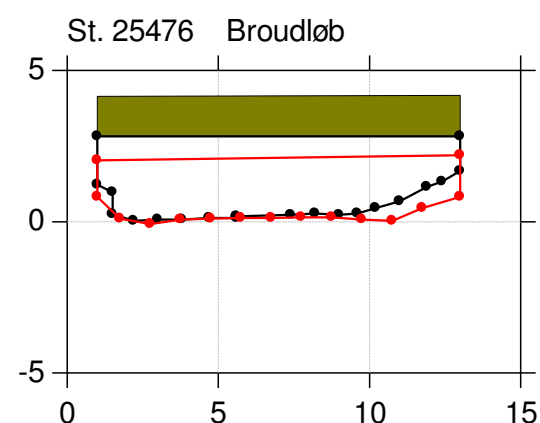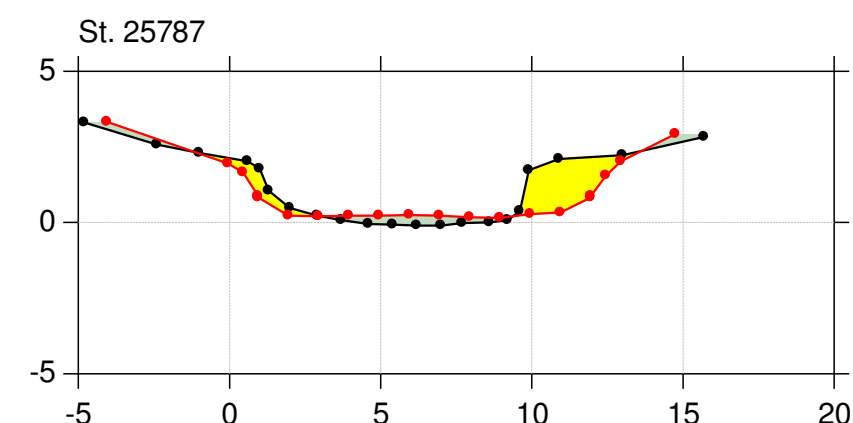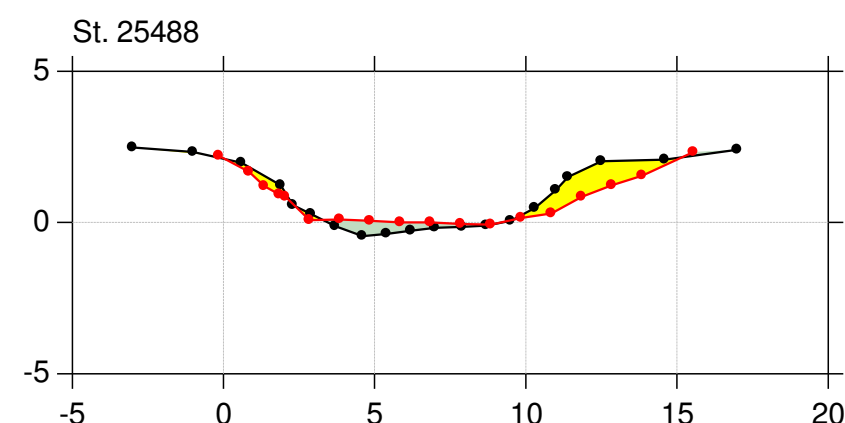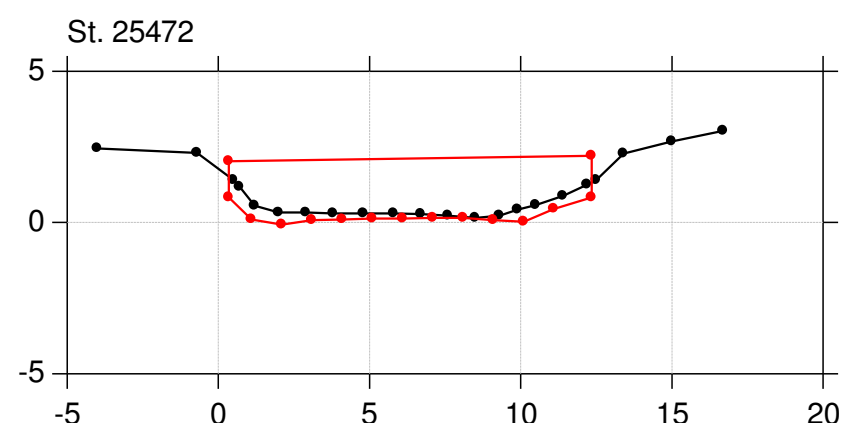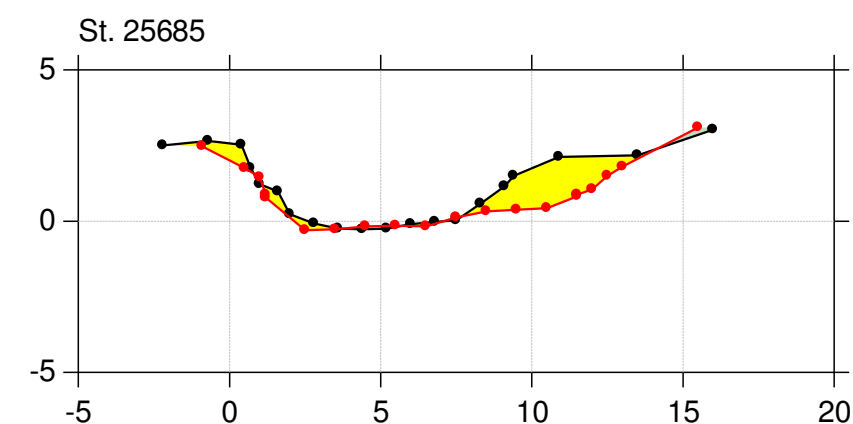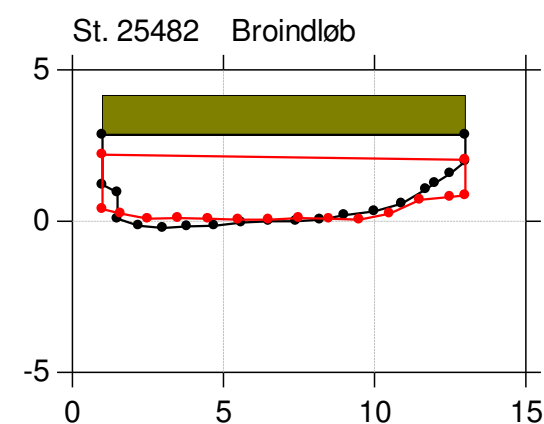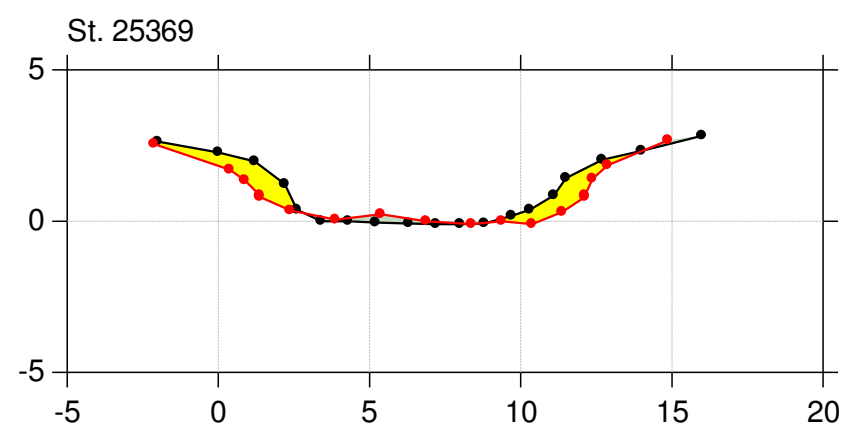

## Kontrol af vandføringsevne 2018







Lodret akse : Kote i m DVR90, skala 1:250

Vandret akse : Afstand i m, skala 1:250

Projektnr. 2121700045

Brønderslev Kommune

- Kopi af Kopi af Regulativ 2002 (beregningsversion)
- Opmåling 2017/2018, tilpasset reg

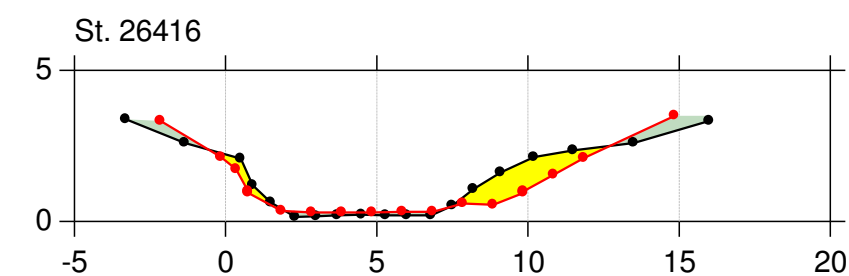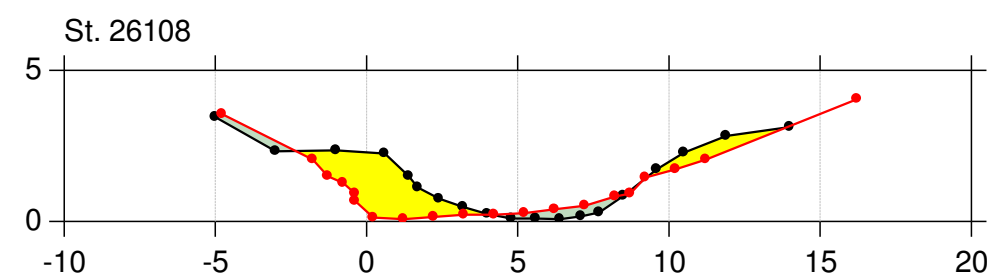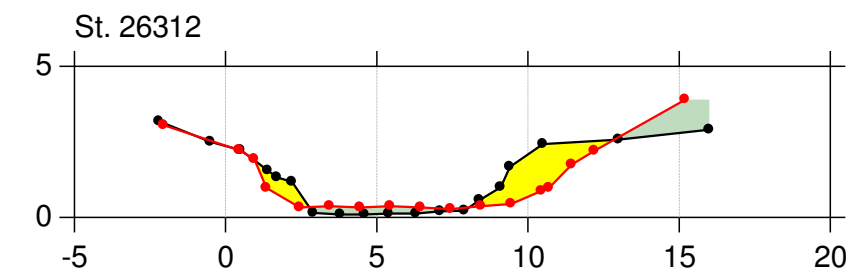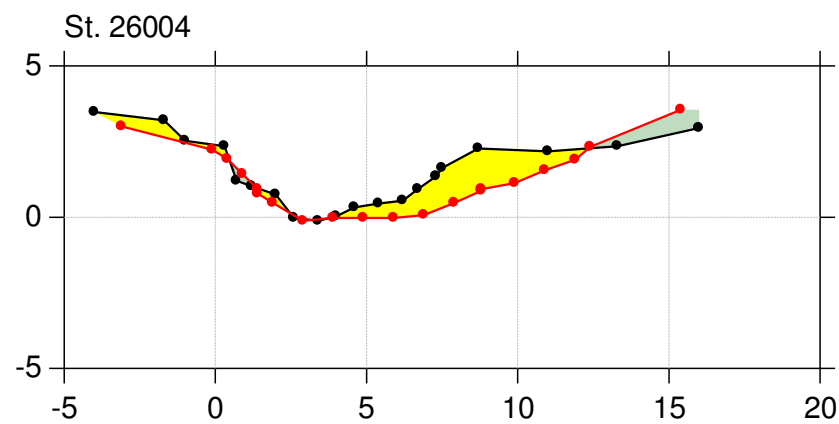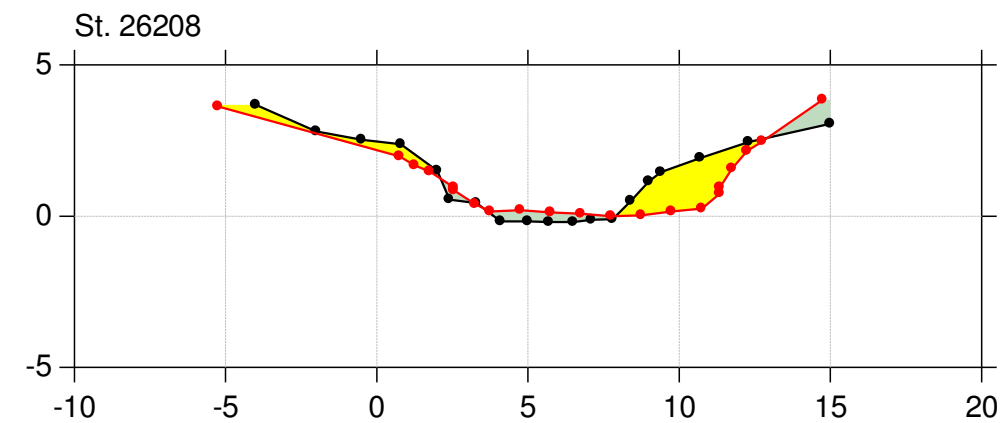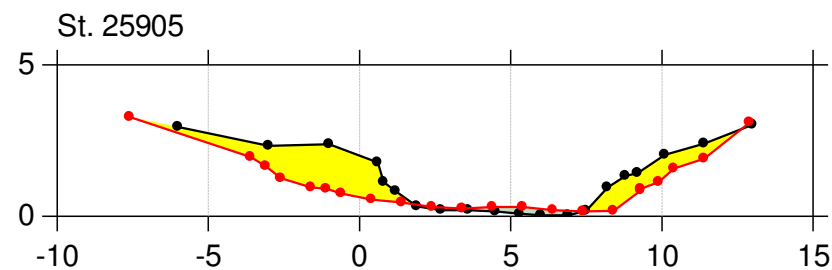

## Kontrol af vandføringsevne 2018











Lodret akse : Kote i m DVR90, skala 1:250

Vandret akse : Afstand i m, skala 1:250

Projektnr. 2121700045

Brønderslev Kommune

- Kopi af Kopi af Regulativ 2002 (beregningsversion)
- Opmåling 2017/2018, tilpasset reg

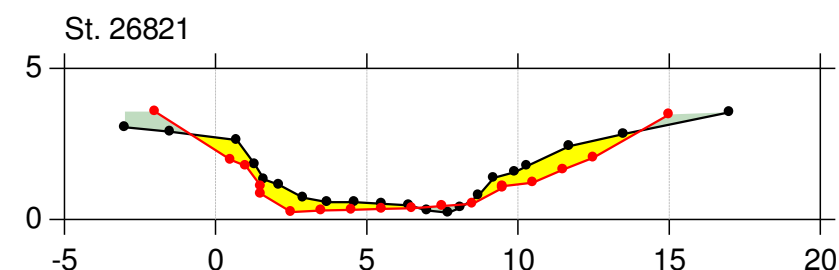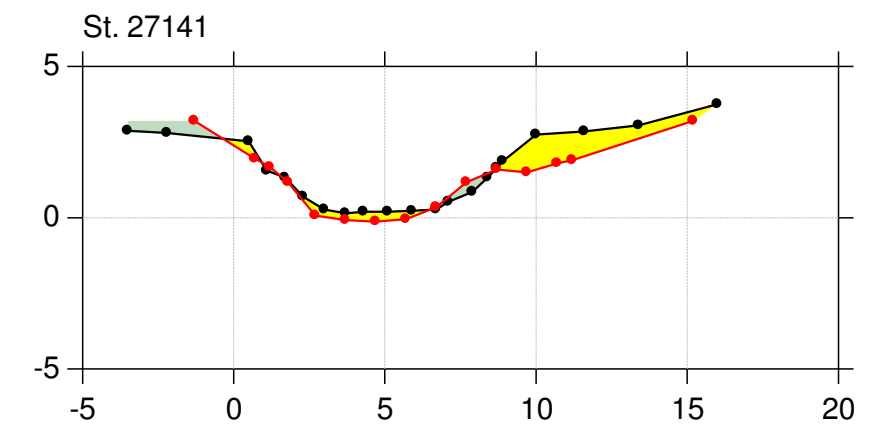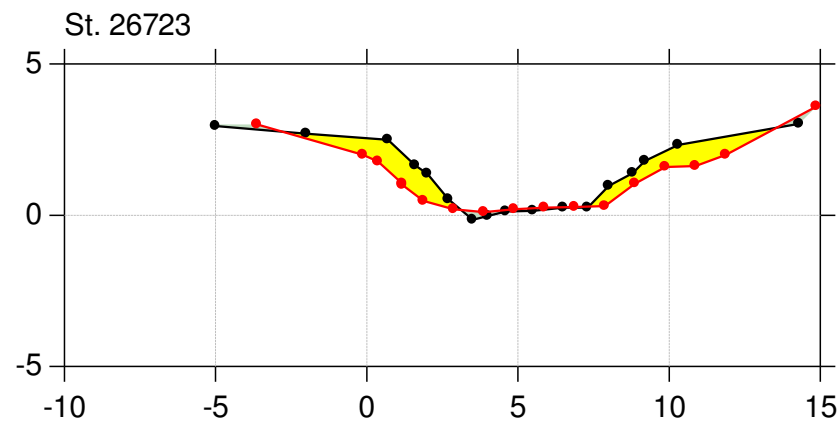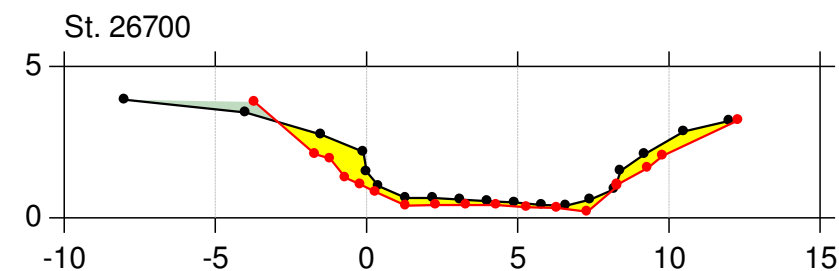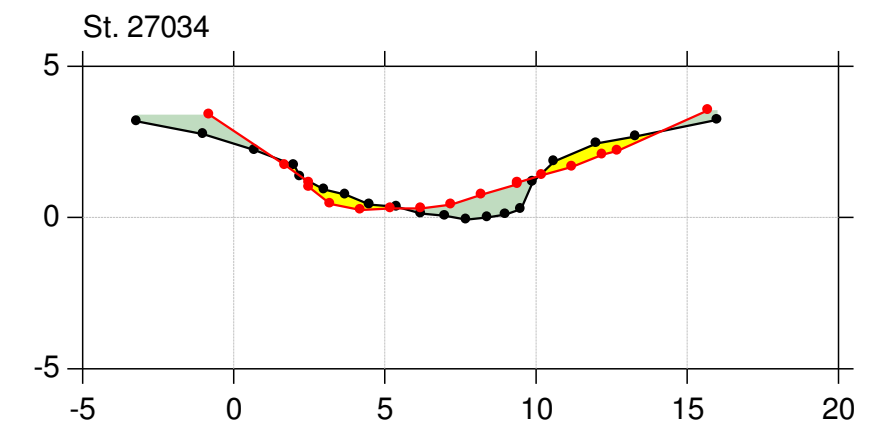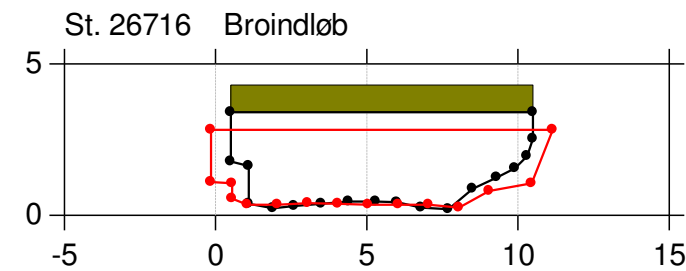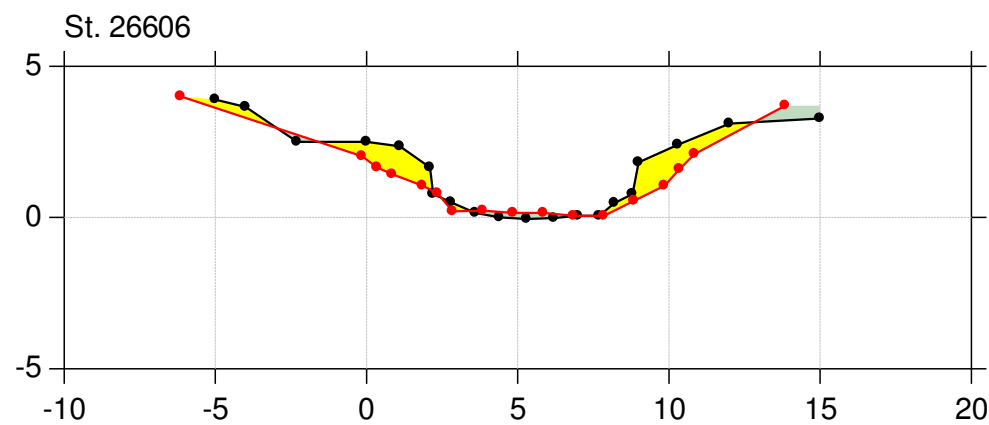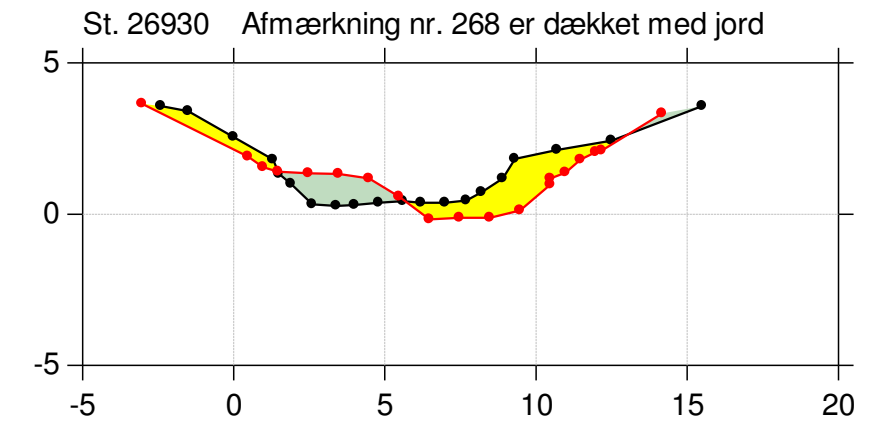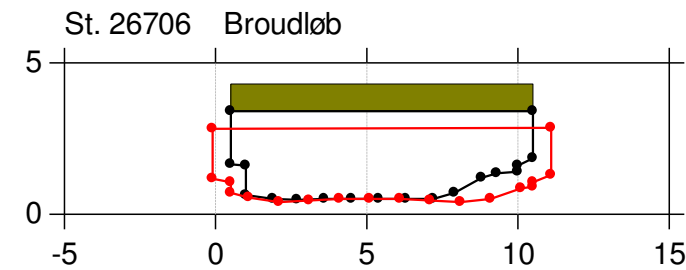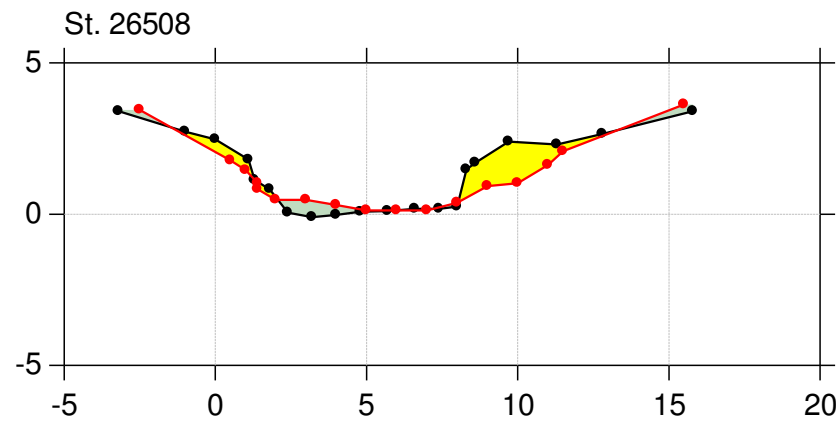

## Kontrol af vandføringsevne 2018











Lodret akse : Kote i m DVR90, skala 1:250

Vandret akse : Afstand i m, skala 1:250

Projektnr. 2121700045

Brønderslev Kommune

- Kopi af Kopi af Regulativ 2002 (beregningsversion)
- Opmåling 2017/2018, tilpasset reg

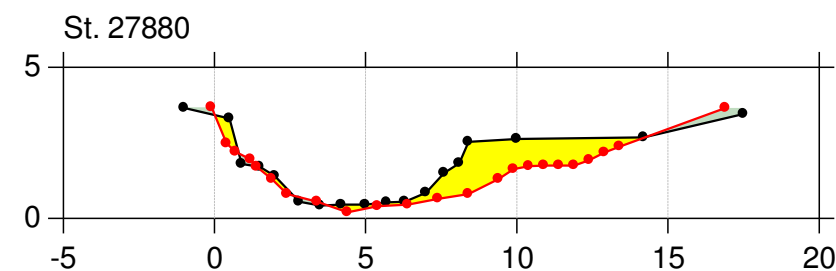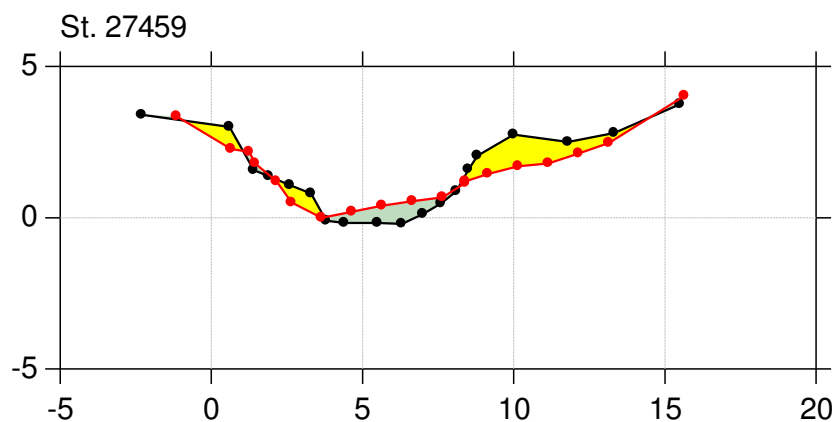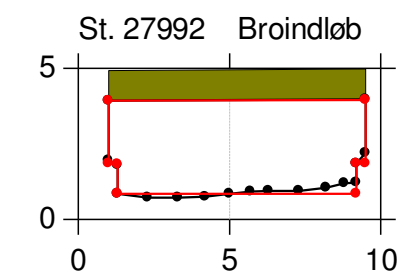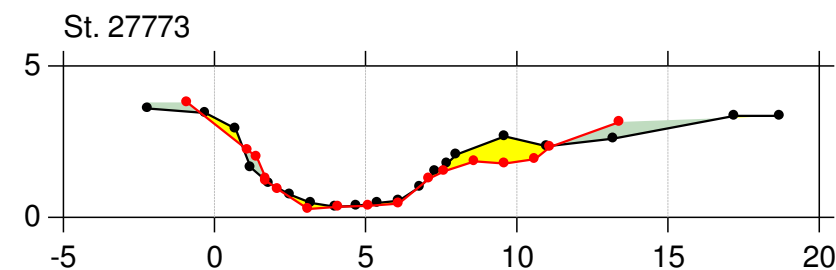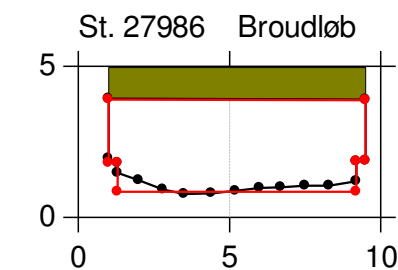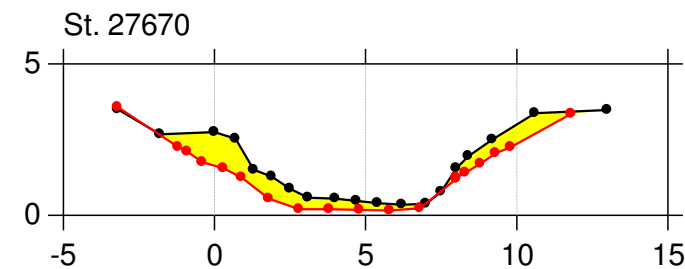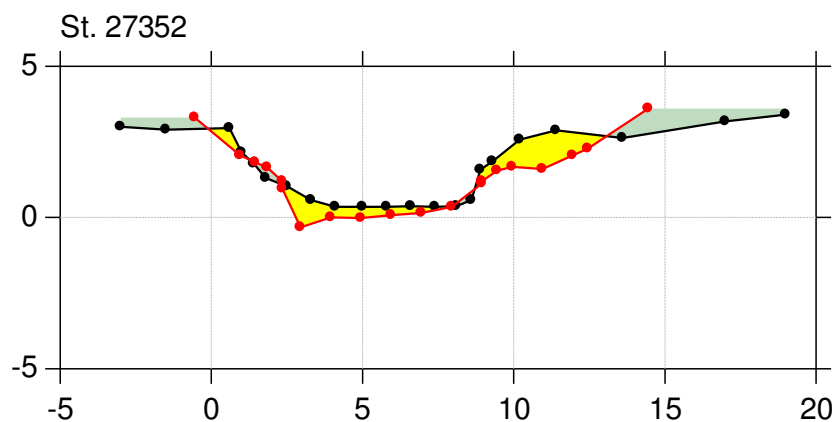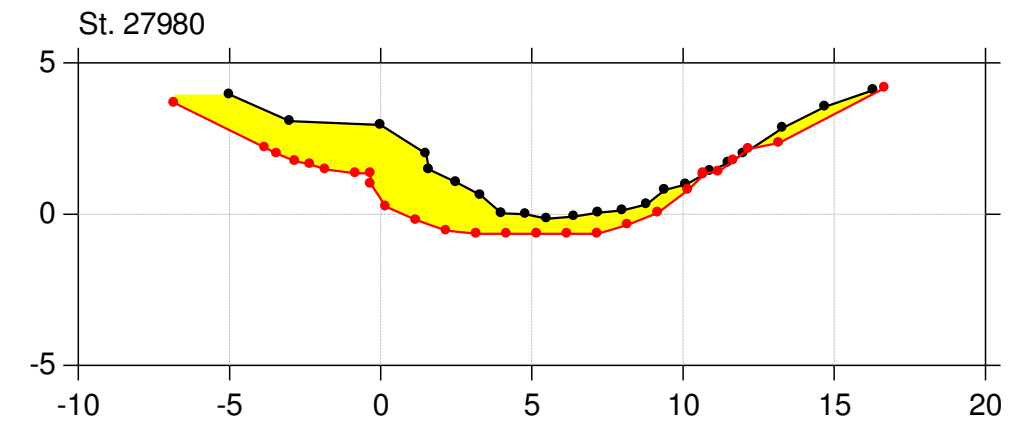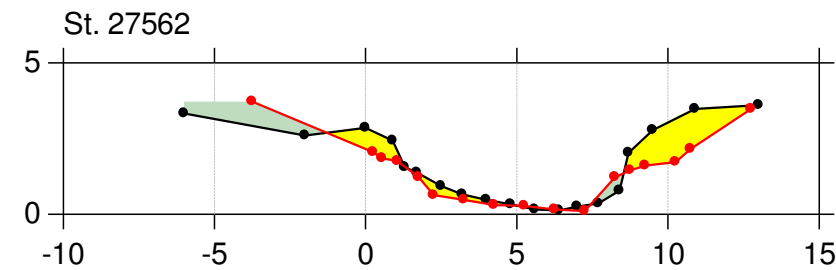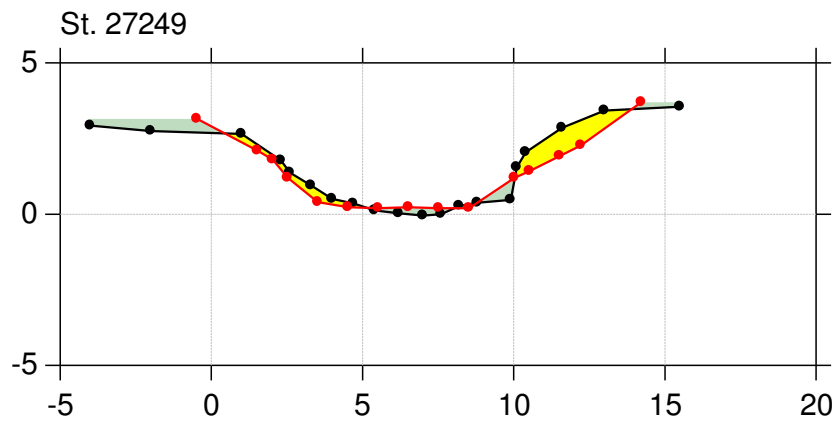

## Kontrol af vandføringsevne 2018












Lodret akse : Kote i m DVR90, skala 1:250

Vandret akse : Afstand i m, skala 1:250

Projektnr. 2121700045

Brønderslev Kommune

—●— Kopi af Kopi af Regulativ 2002 (beregningsversion)  
—●— Opmåling 2017/2018, tilpasset reg

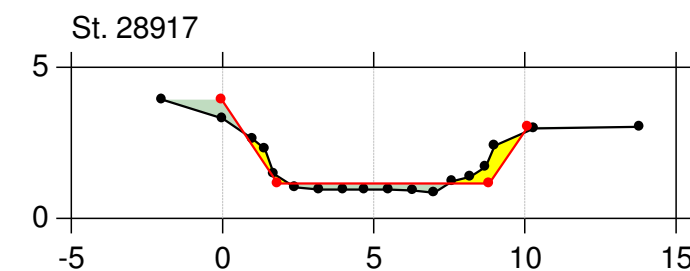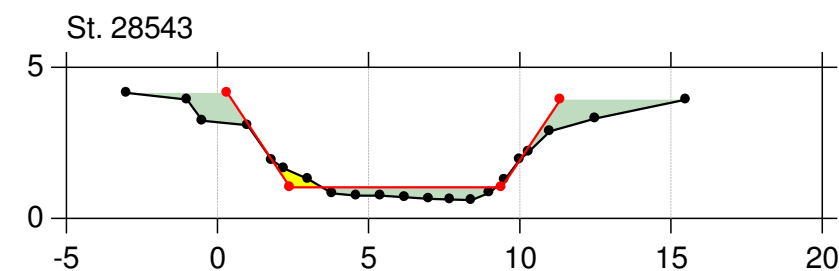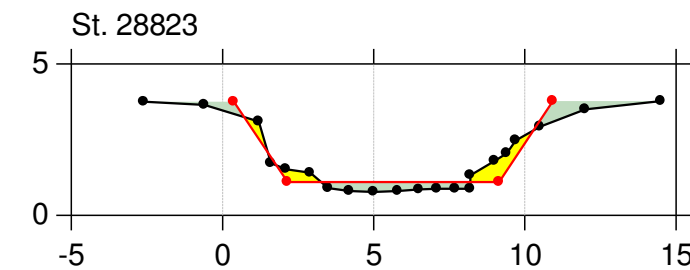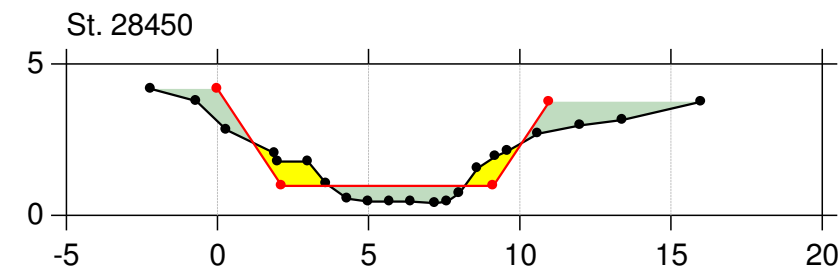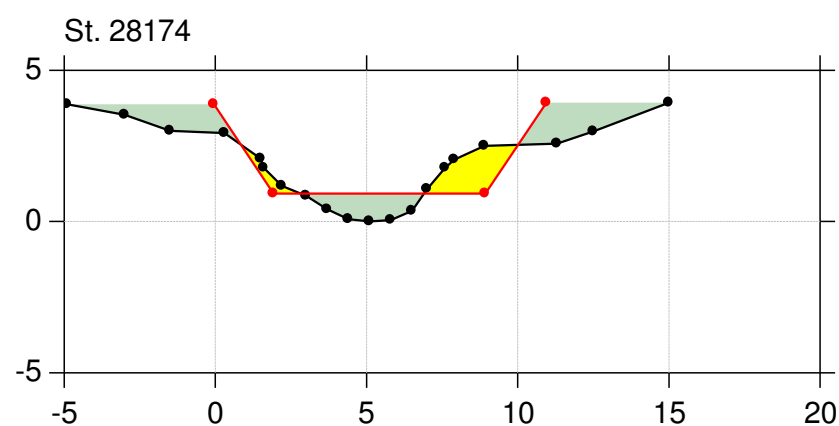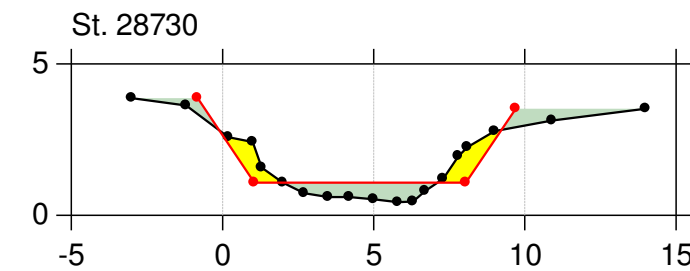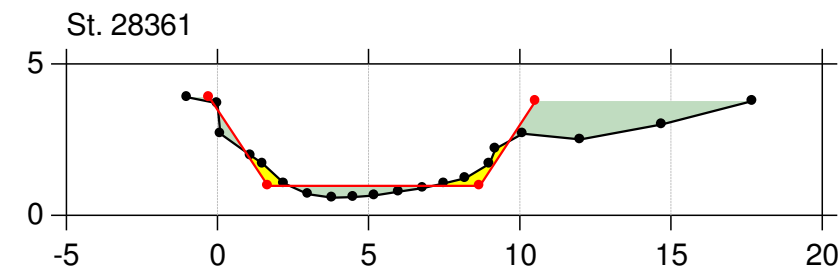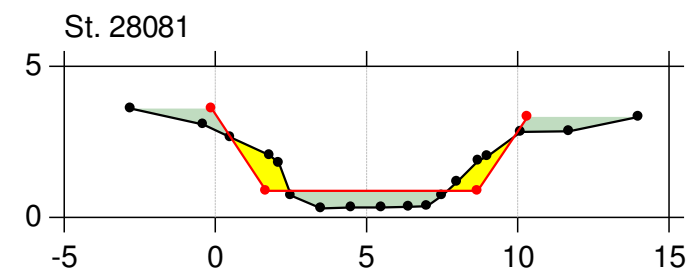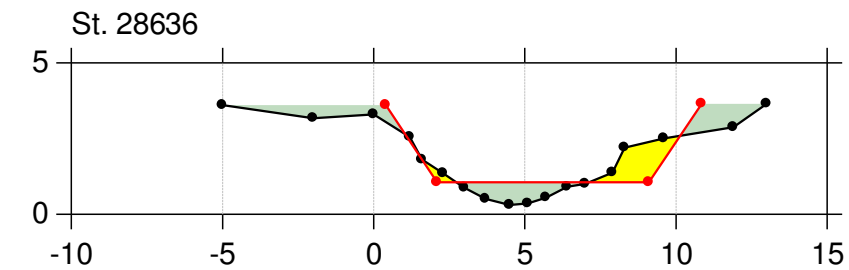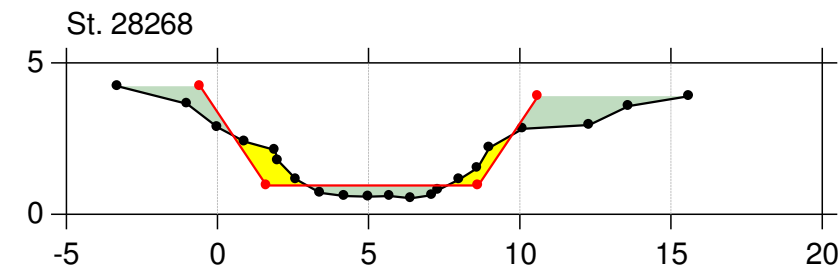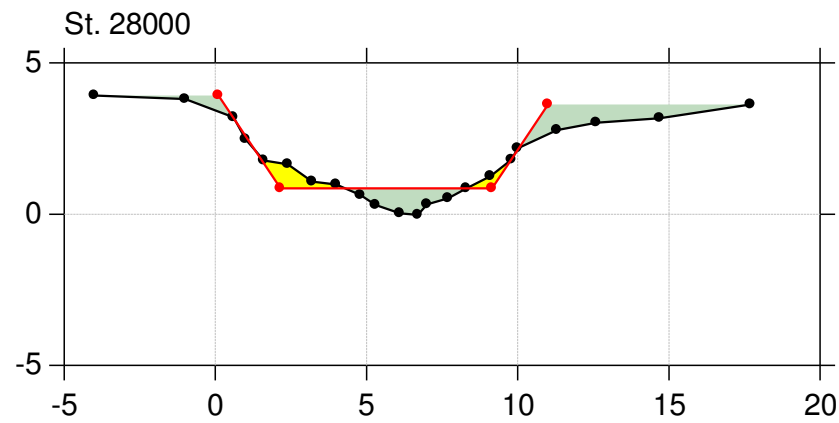

## Kontrol af vandføringsevne 2018









Lodret akse : Kote i m DVR90, skala 1:250

Vandret akse : Afstand i m, skala 1:250

Projektnr. 2121700045

Brønderslev Kommune

- Kopi af Kopi af Regulativ 2002 (beregningsversion)
- Opmåling 2017/2018, tilpasset reg

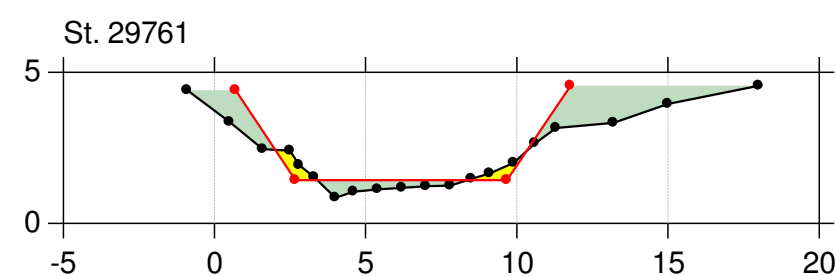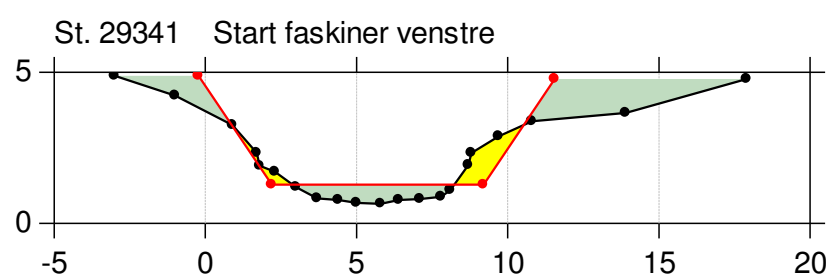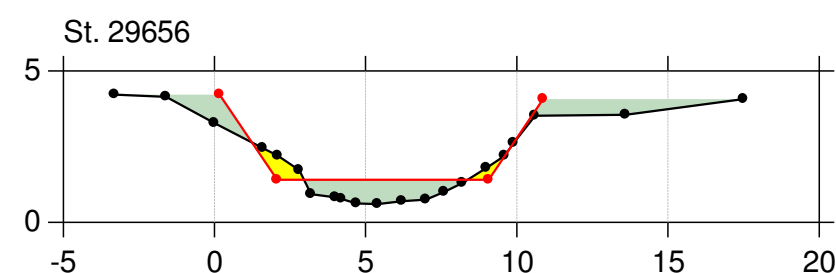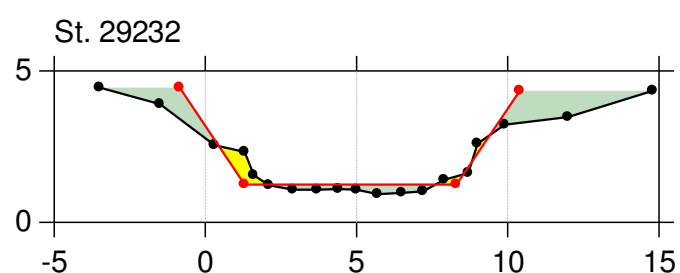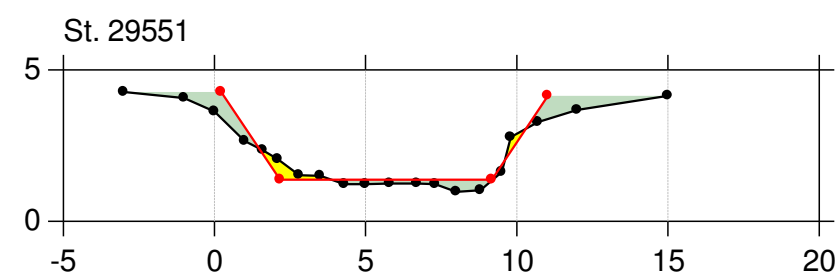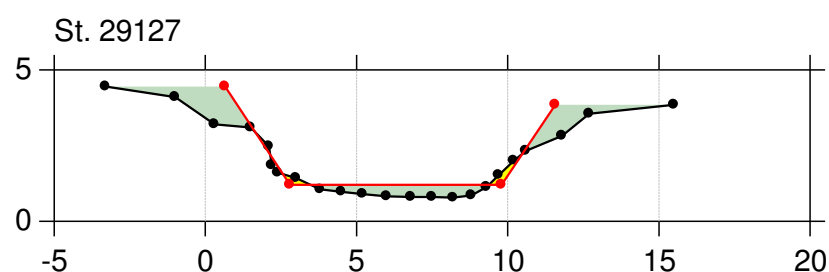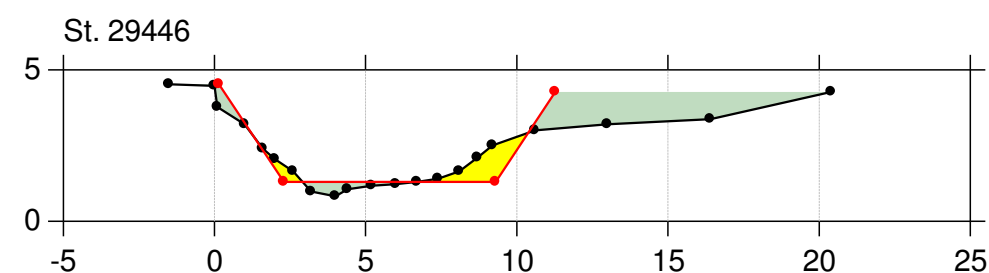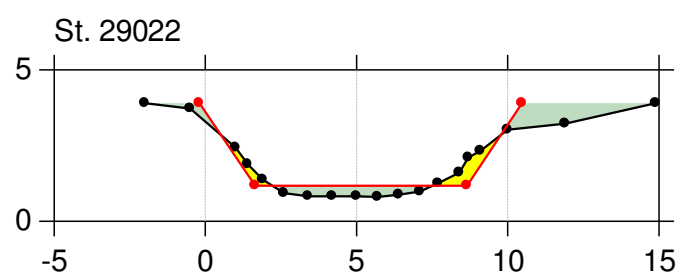

## Kontrol af vandføringsevne 2018

Lodret akse : Kote i m DVR90, skala 1:250

Vandret akse : Afstand i m, skala 1:250


Projektnr. 2121700045

Brønderslev Kommune


—●— Kopi af Kopi af Regulativ 2002 (beregningsversion)

—●— Opmåling 2017/2018, tilpasset reg


St. 29866 Afmærkning nr. 298 er dækket med jord

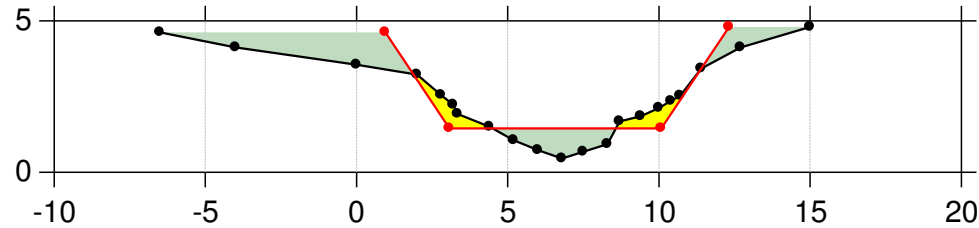


St. 30265

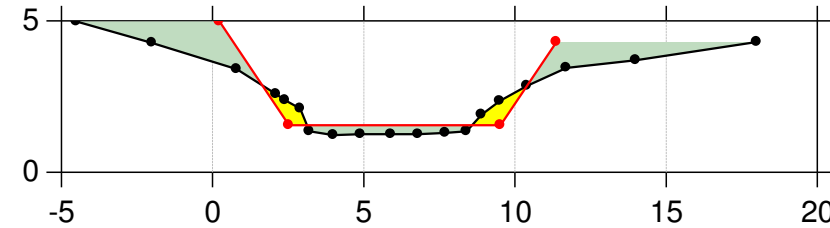


St. 30380 Broindløb

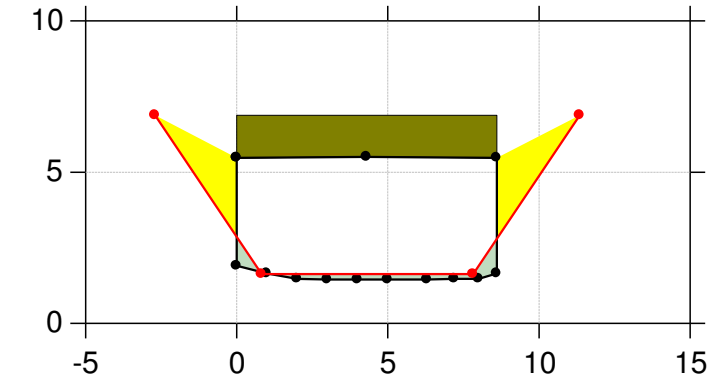


St. 29966

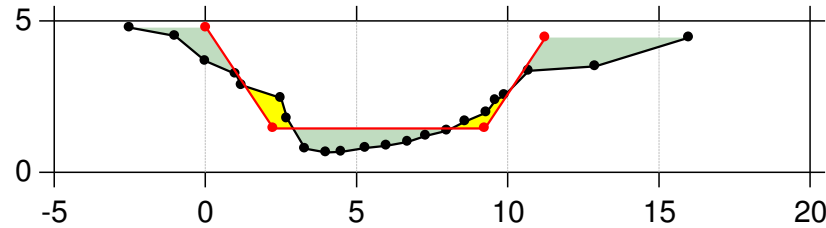


St. 30355

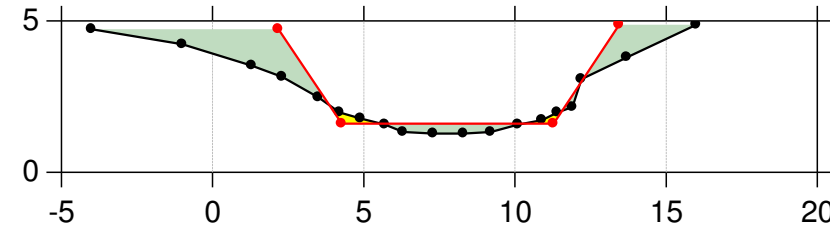


St. 30389

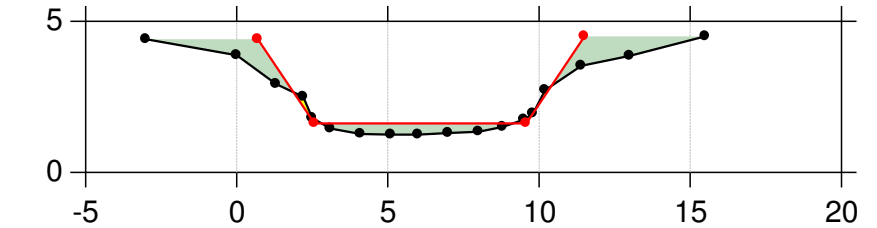


St. 30065

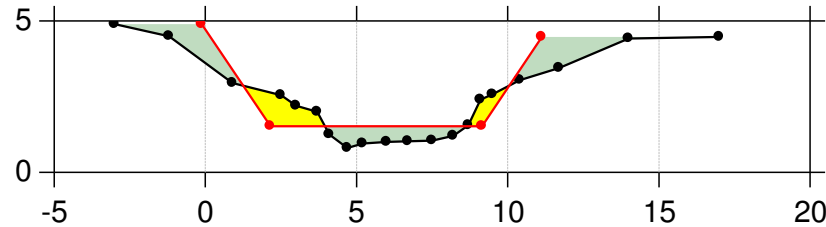


St. 30364 Broindløb

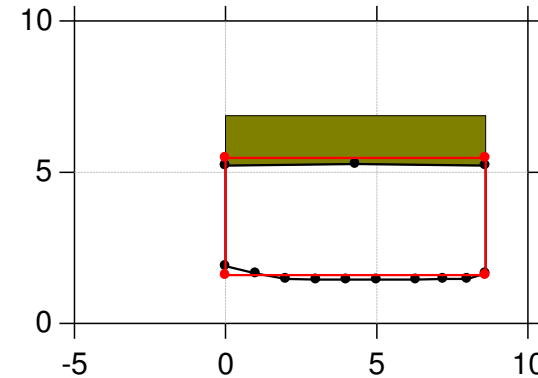

St. 30473

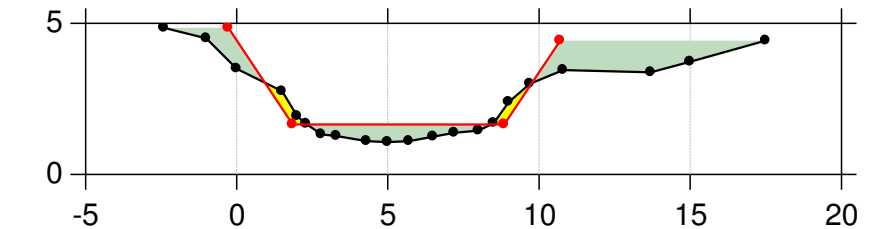

St. 30165

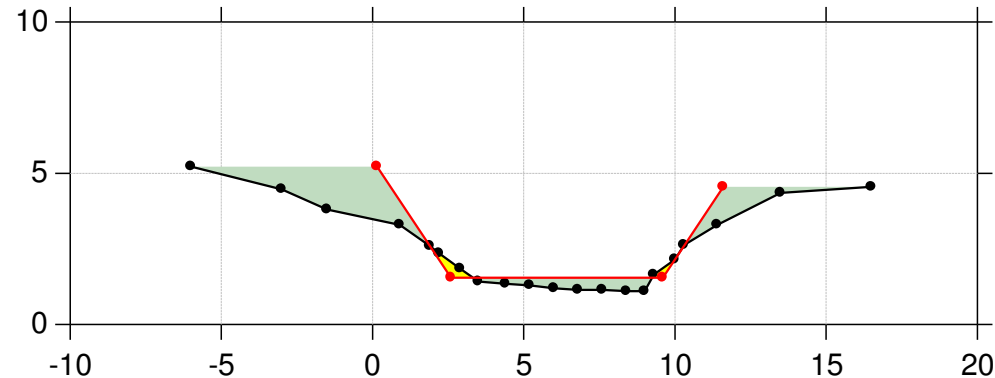

## Kontrol af vandføringsevne 2018










Lodret akse : Kote i m DVR90, skala 1:250

Vandret akse : Afstand i m, skala 1:250

Projektnr. 2121700045

Brønderslev Kommune

- Kopi af Kopi af Regulativ 2002 (beregnaversversion)
- Opmåling 2017/2018, tilpasset reg

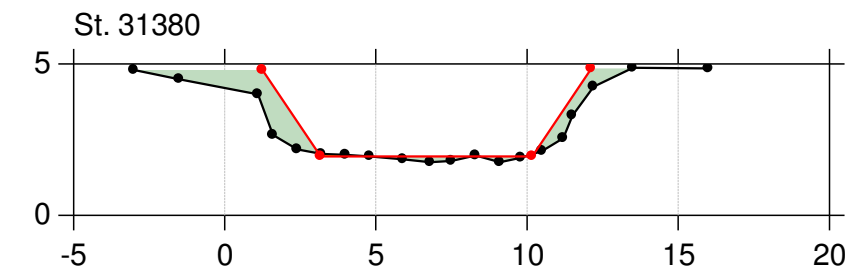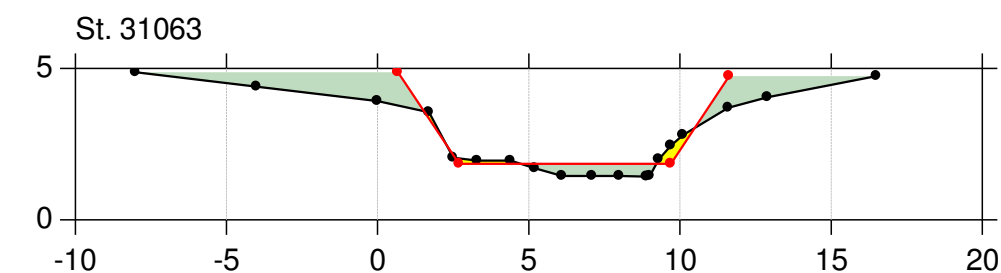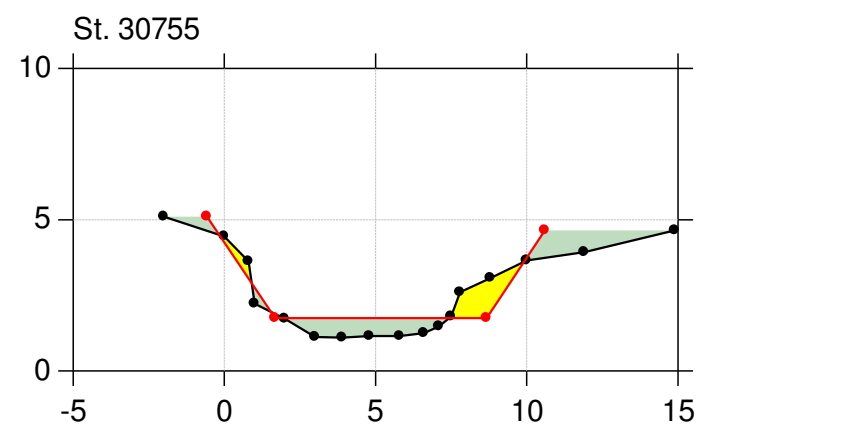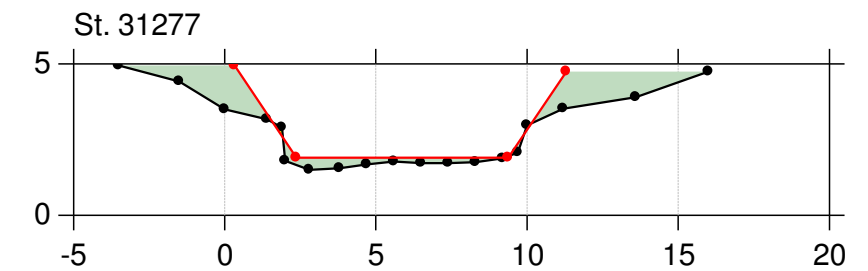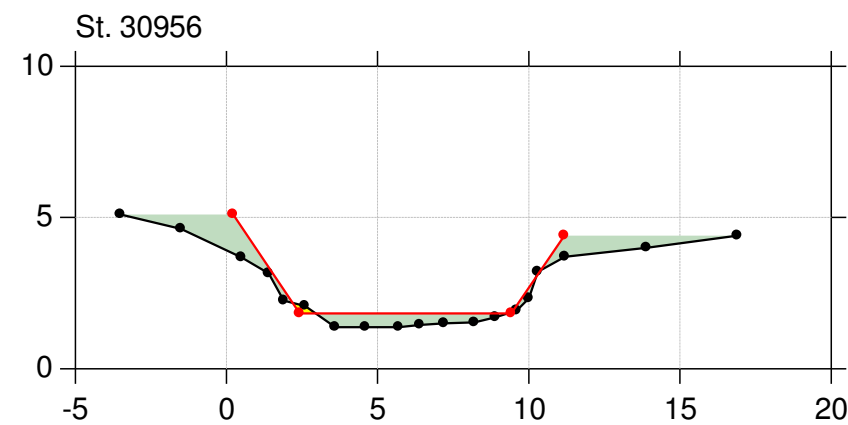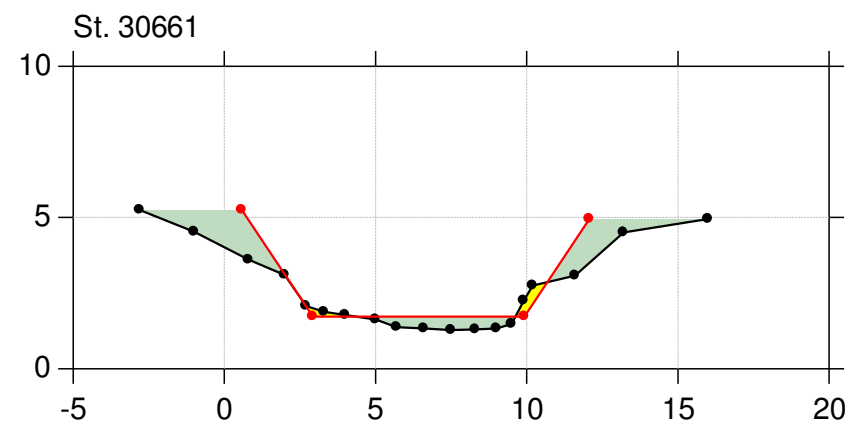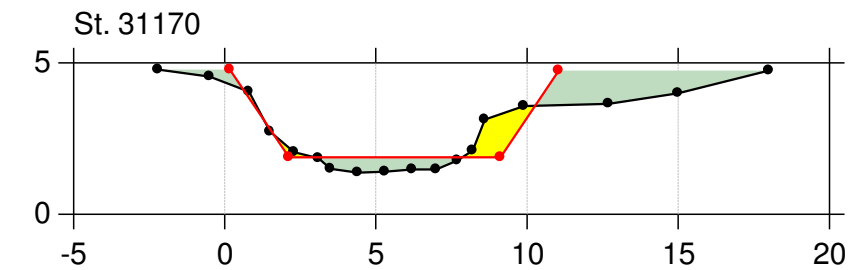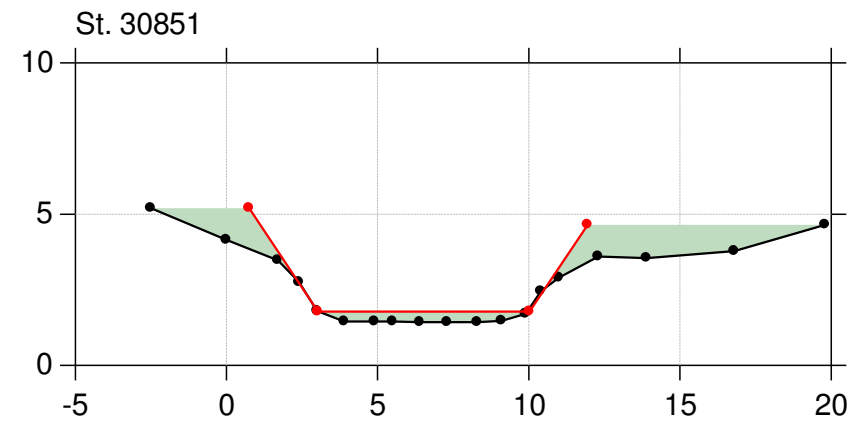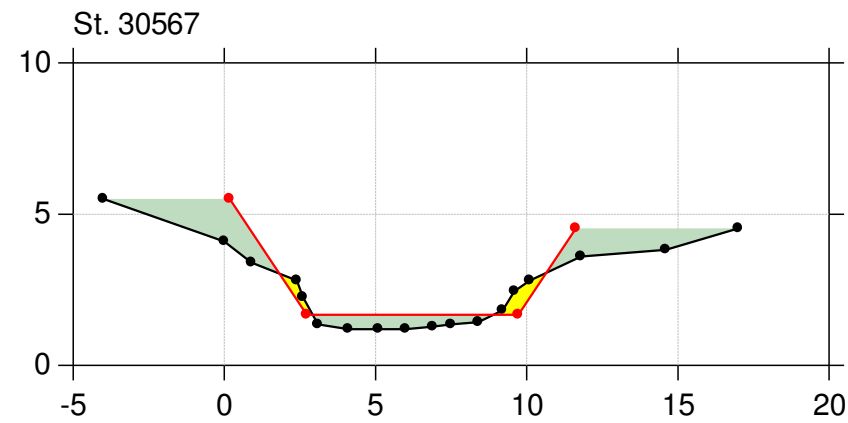

## Kontrol af vandføringsevne 2018








Lodret akse : Kote i m DVR90, skala 1:250

Vandret akse : Afstand i m, skala 1:250

Projektnr. 2121700045

Brønderslev Kommune

—●— Kopi af Kopi af Regulativ 2002 (beregningsversion)  
—●— Opmåling 2017/2018, tilpasset reg

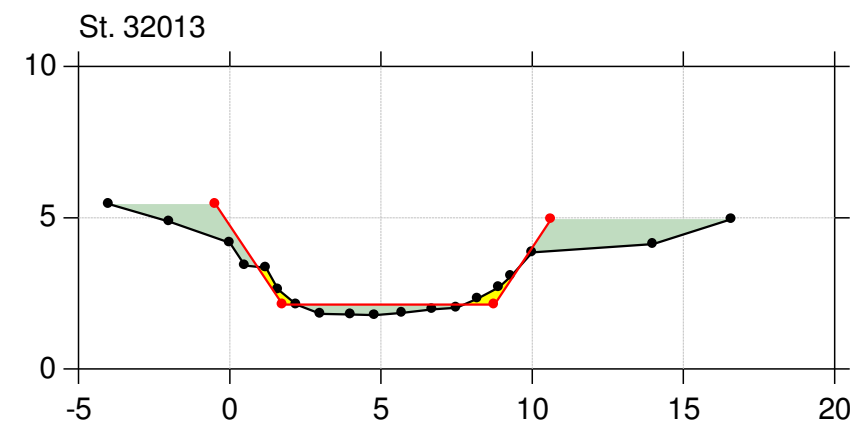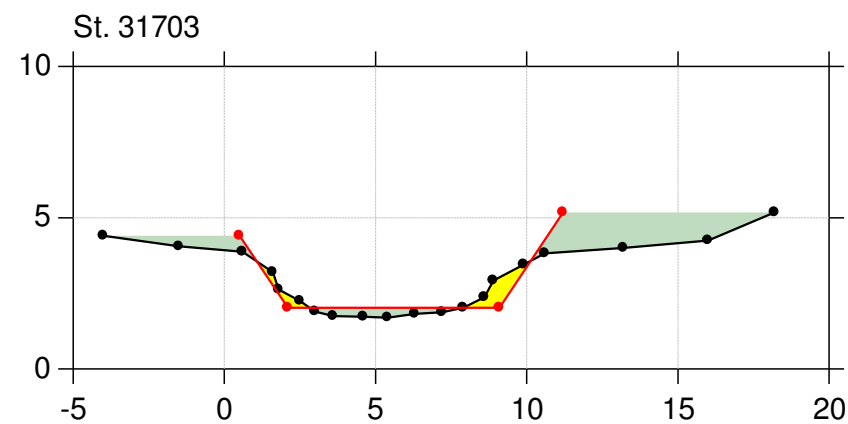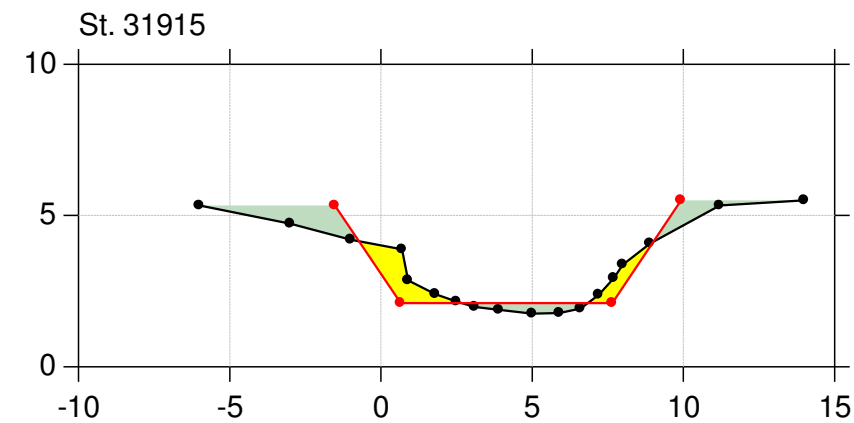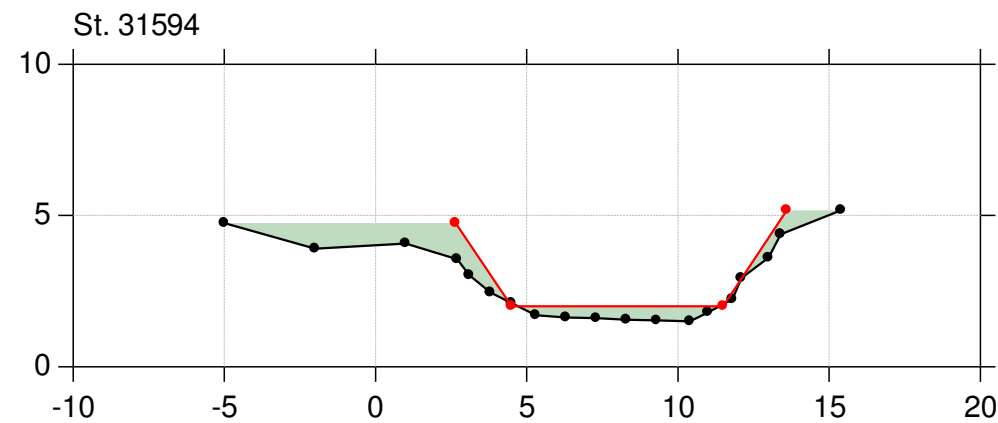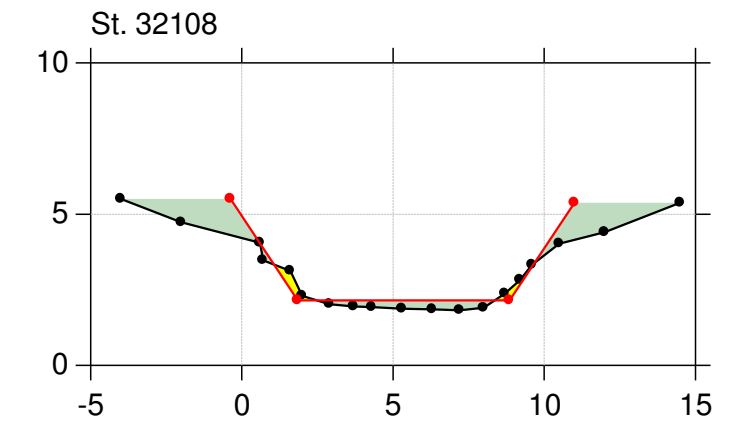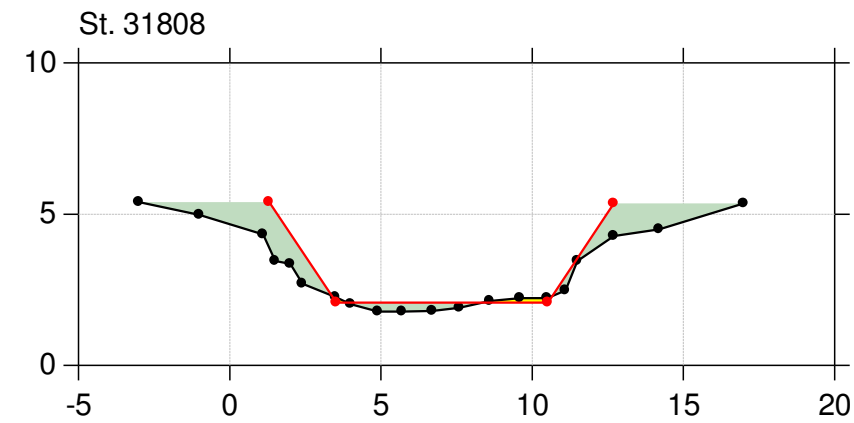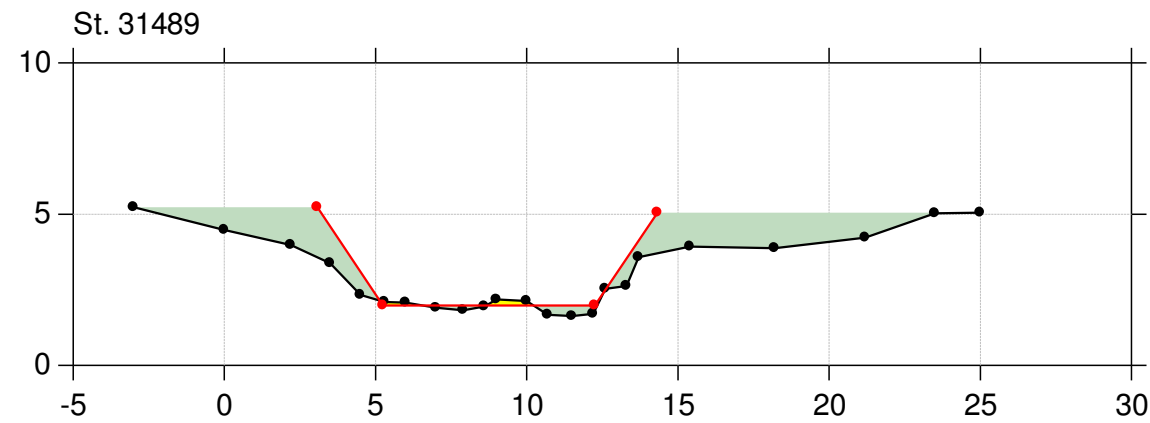

## Kontrol af vandføringsevne 2018










Lodret akse : Kote i m DVR90, skala 1:250

Vandret akse : Afstand i m, skala 1:250

Projektnr. 2121700045

Brønderslev Kommune

- Kopi af Kopi af Regulativ 2002 (beregningsversion)
- Opmåling 2017/2018, tilpasset reg

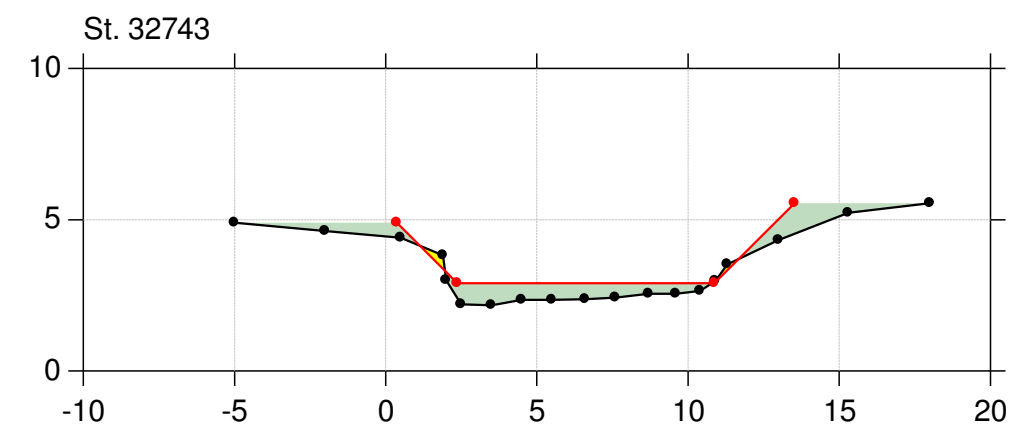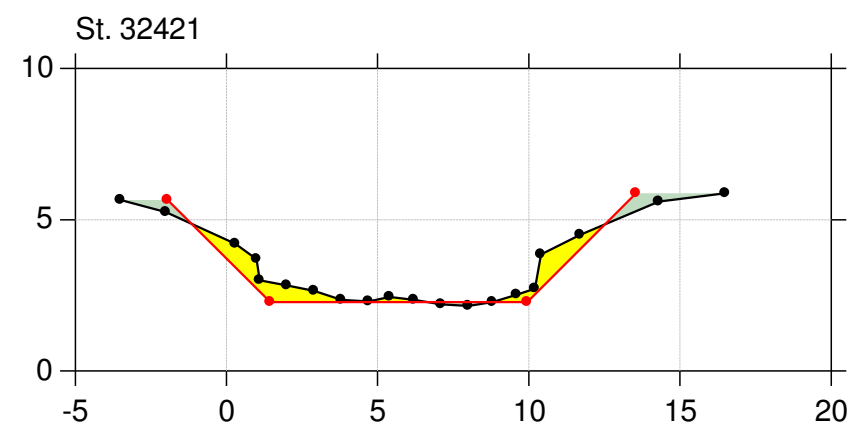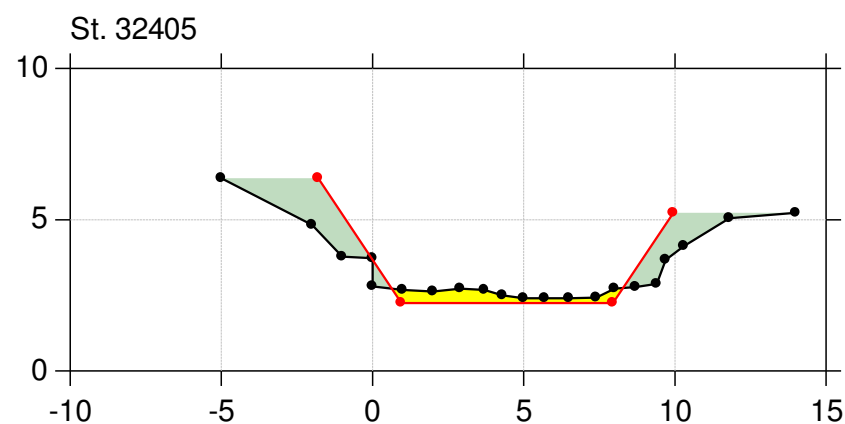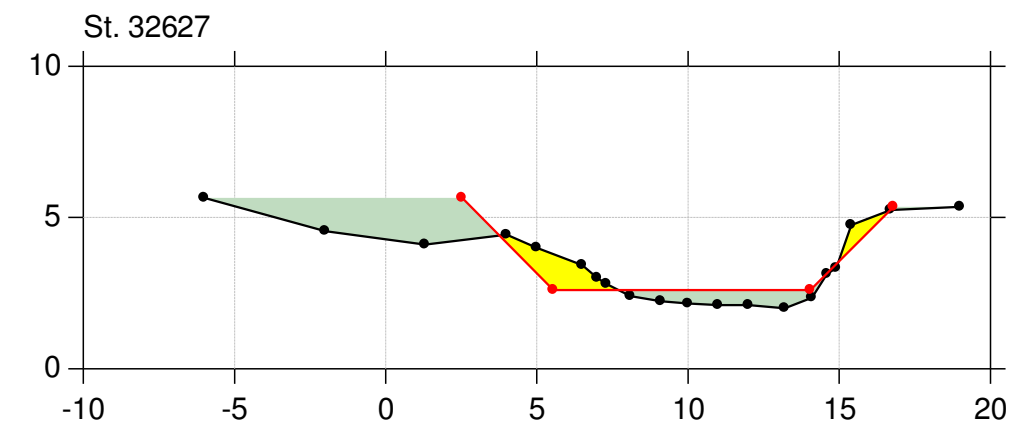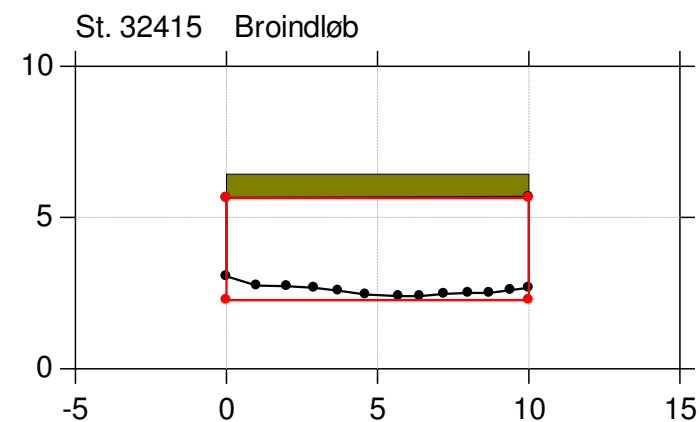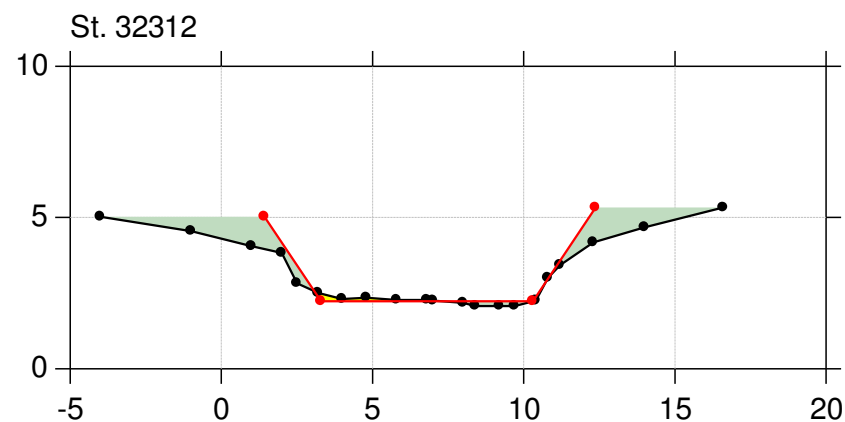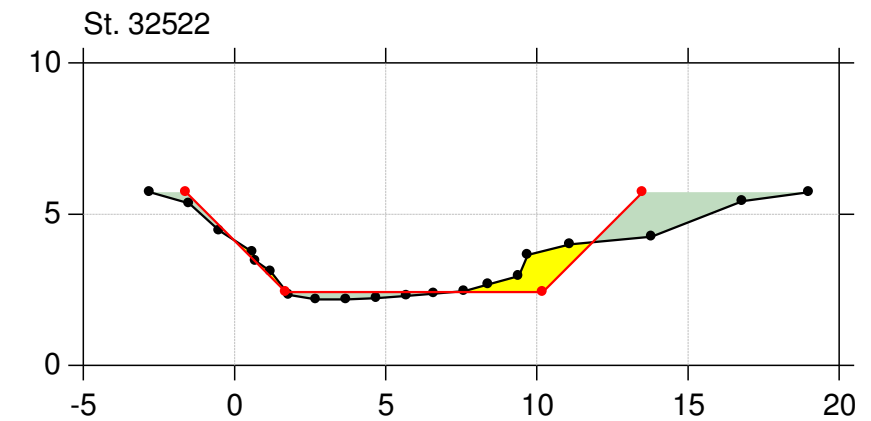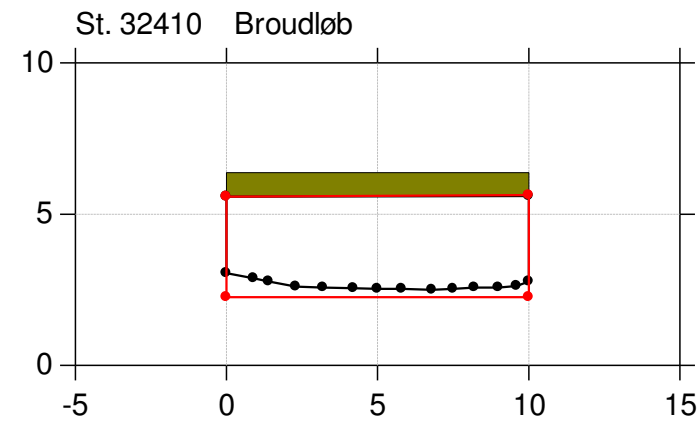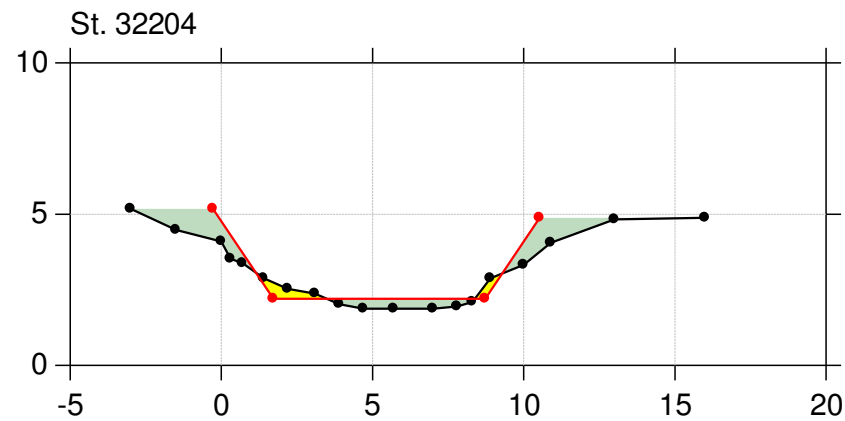

## Kontrol af vandføringsevne 2018










Lodret akse : Kote i m DVR90, skala 1:250

Vandret akse : Afstand i m, skala 1:250

Projektnr. 2121700045

Brønderslev Kommune

- Kopi af Kopi af Regulativ 2002 (beregningsversion)
- Opmåling 2017/2018, tilpasset reg

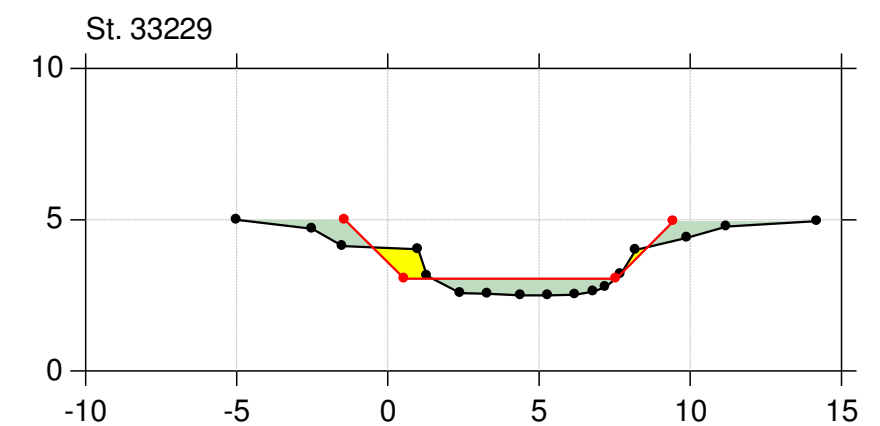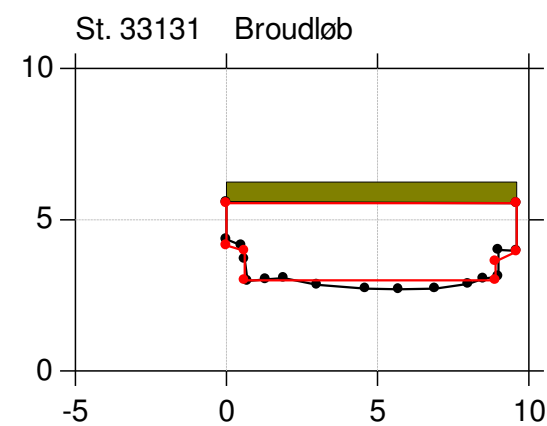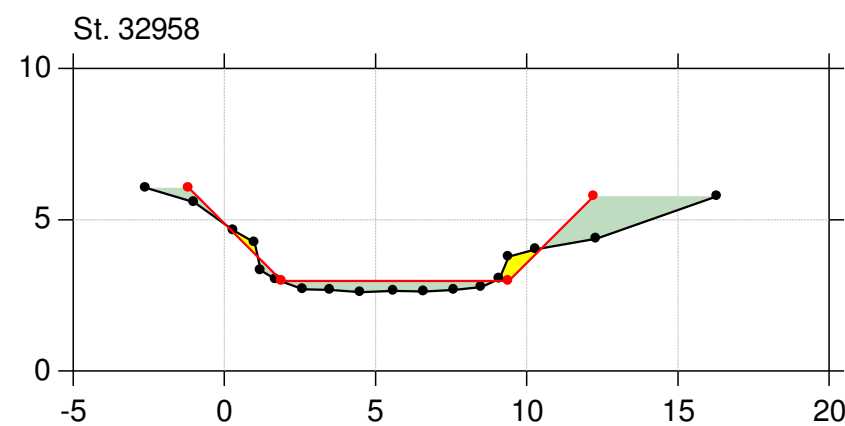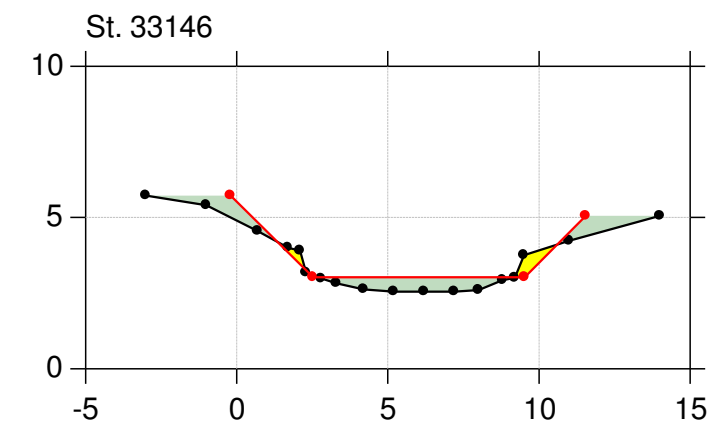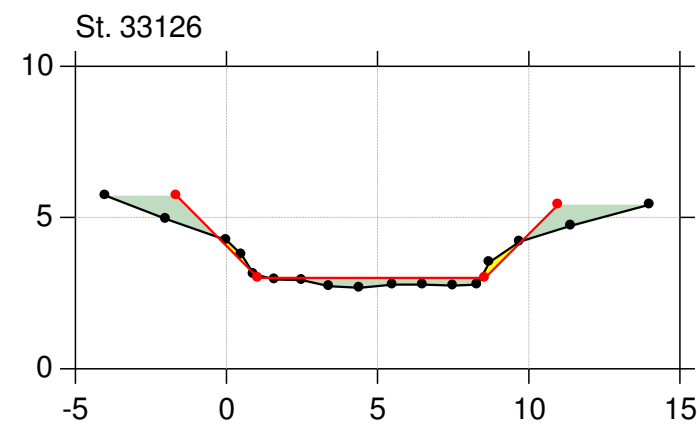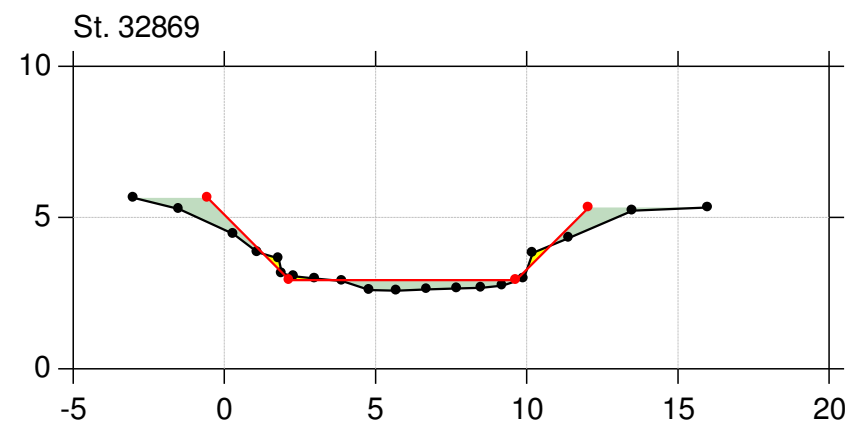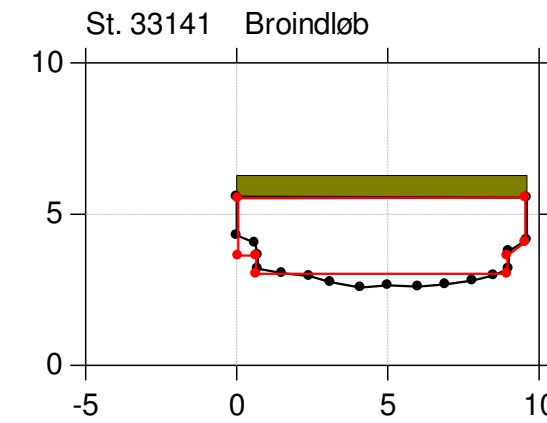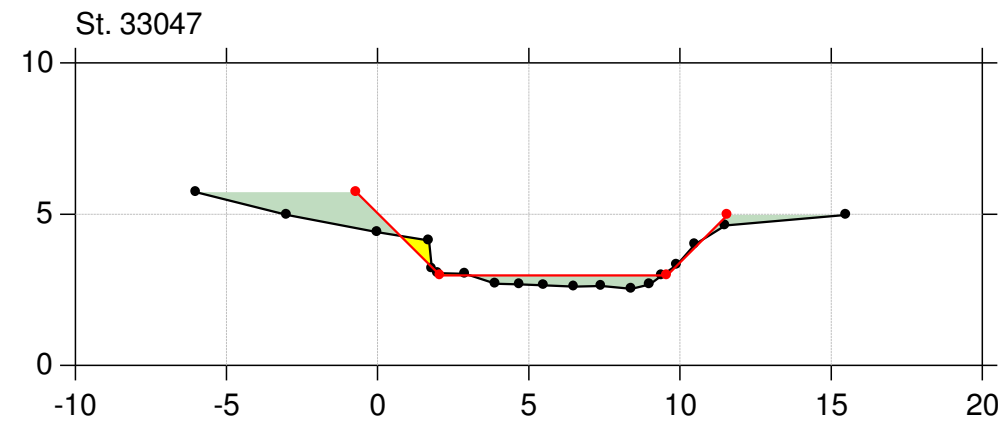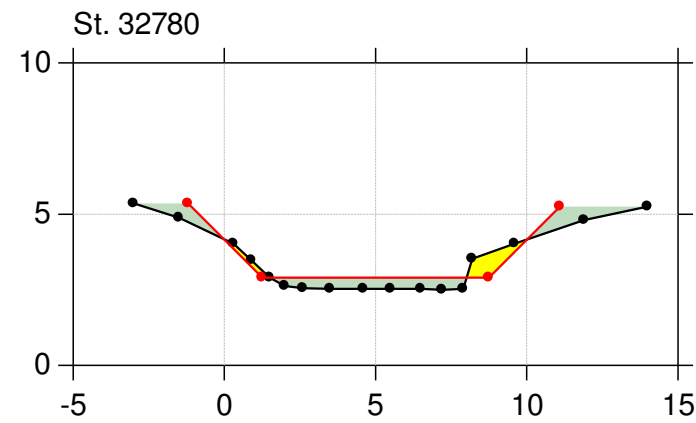

## Kontrol af vandføringsevne 2018










Lodret akse : Kote i m DVR90, skala 1:250

Vandret akse : Afstand i m, skala 1:250

Projektnr. 2121700045

Brønderslev Kommune

- Kopi af Kopi af Regulativ 2002 (beregnaversversion)
- Opmåling 2017/2018, tilpasset reg

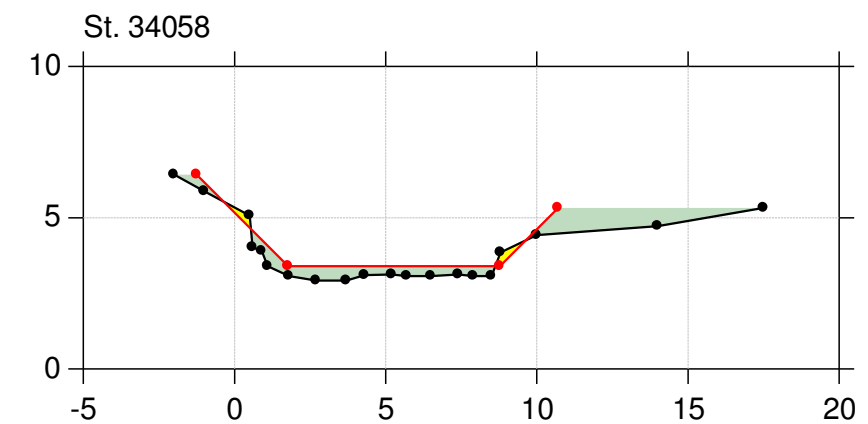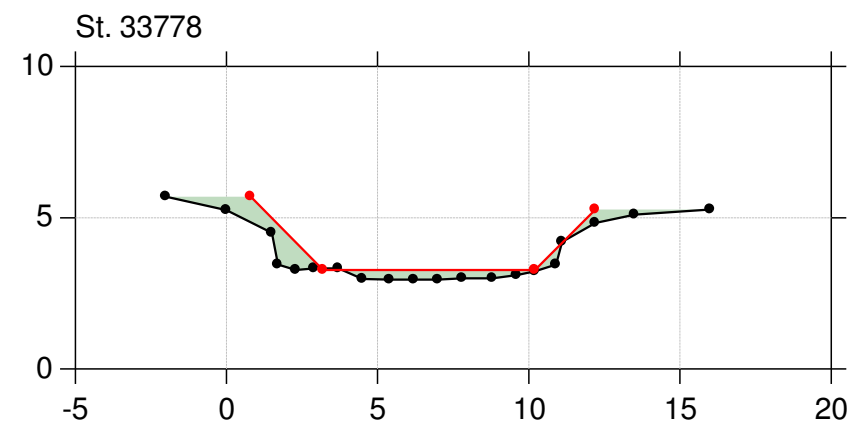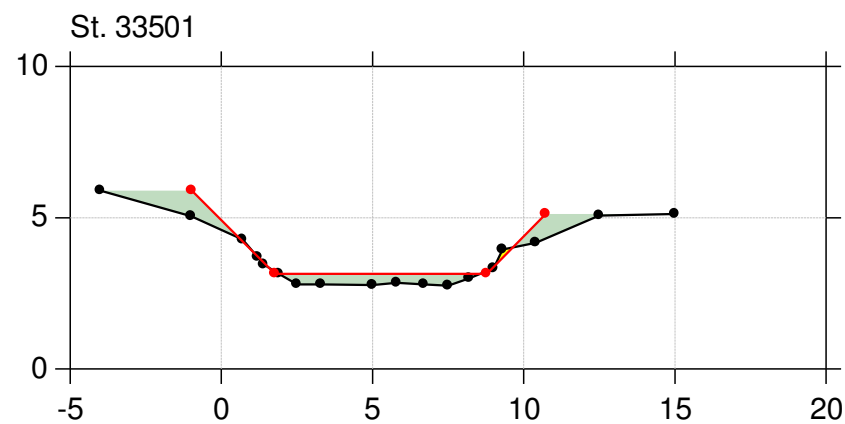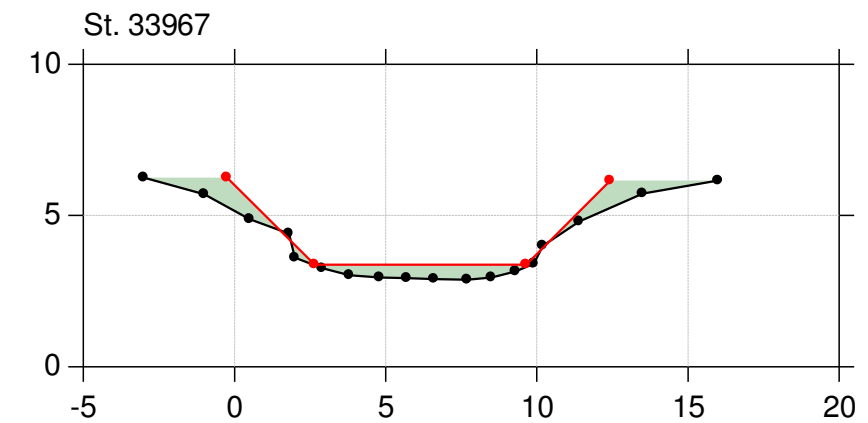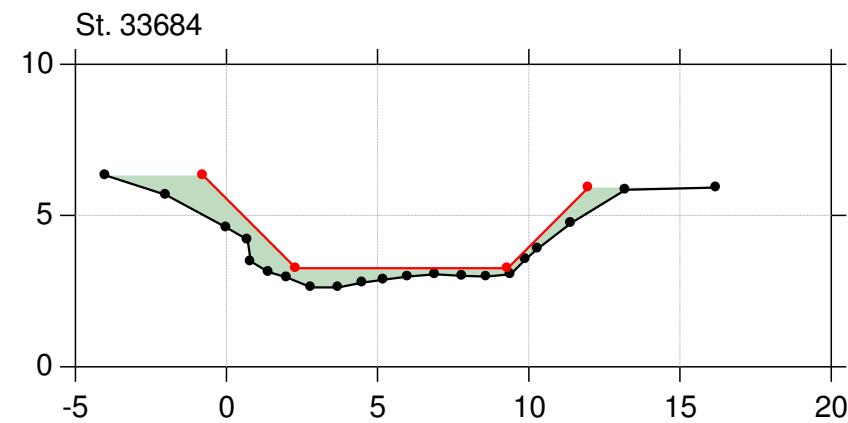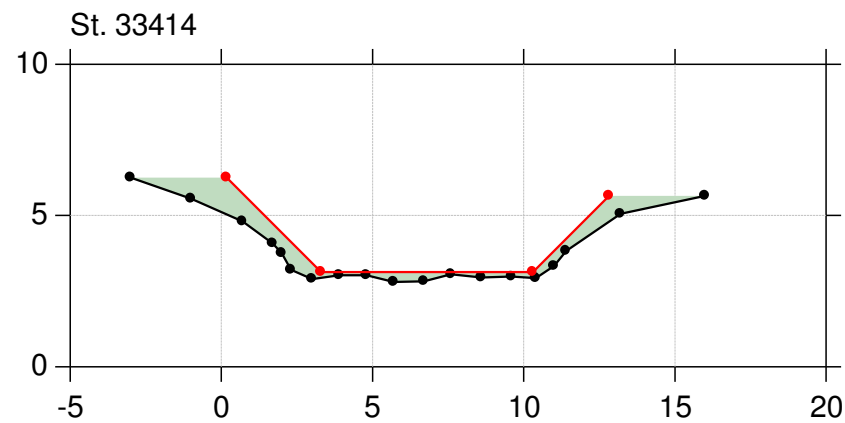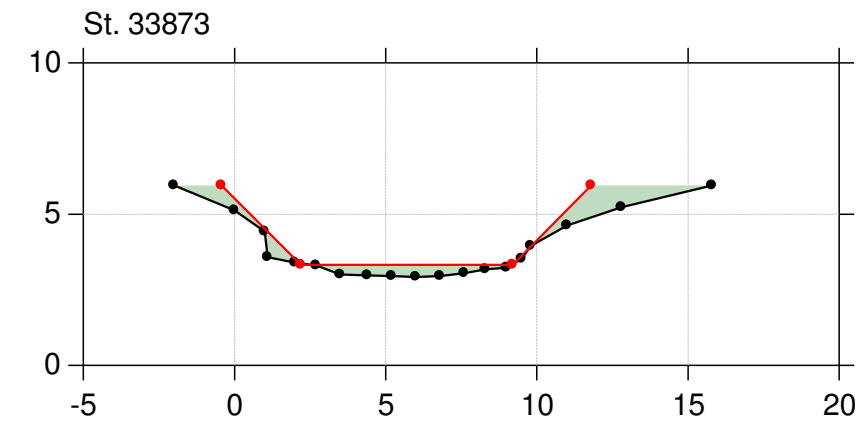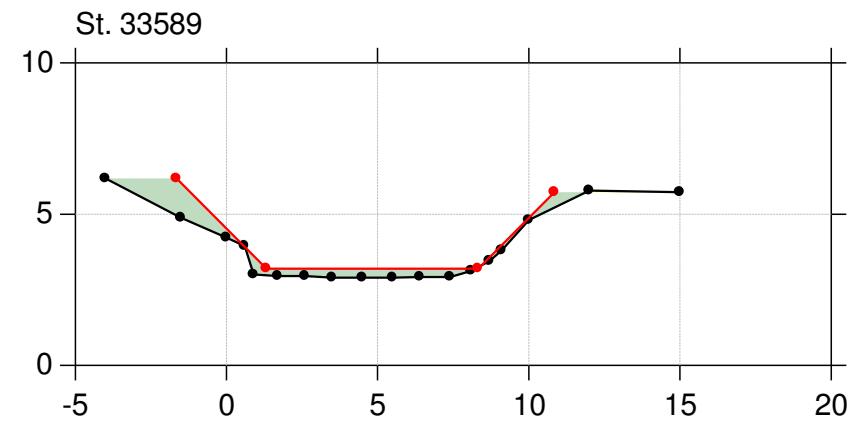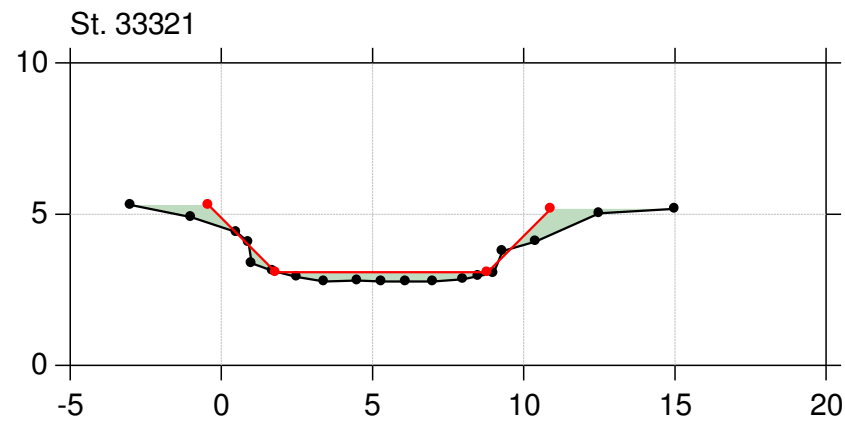

## Kontrol af vandføringsevne 2018










Lodret akse : Kote i m DVR90, skala 1:250

Vandret akse : Afstand i m, skala 1:250










Projektnr. 2121700045

Brønderslev Kommune

- Kopi af Kopi af Regulativ 2002 (beregnavsersion)
- Opmåling 2017/2018, tilpasset reg

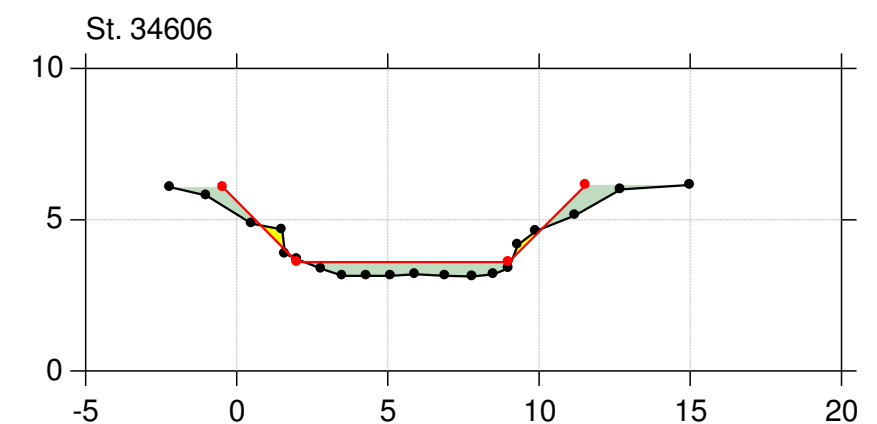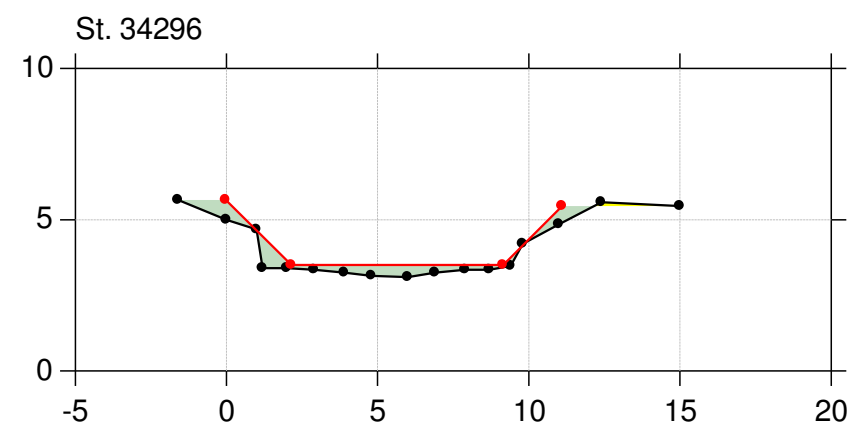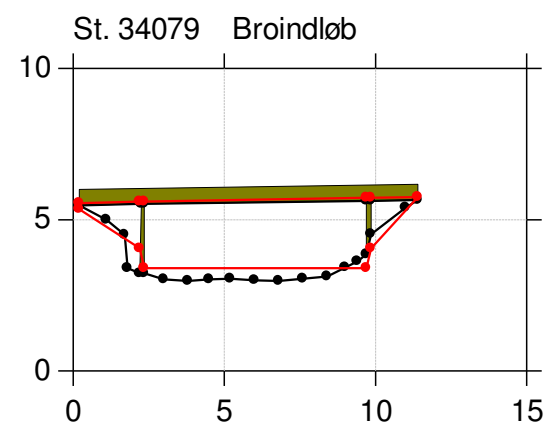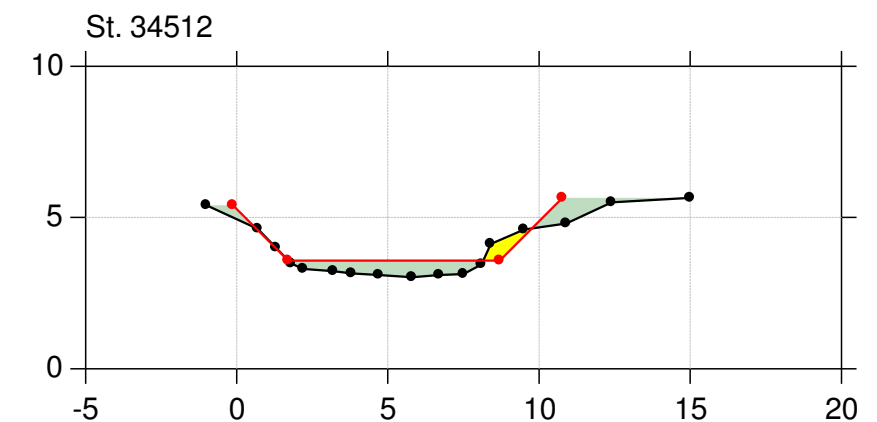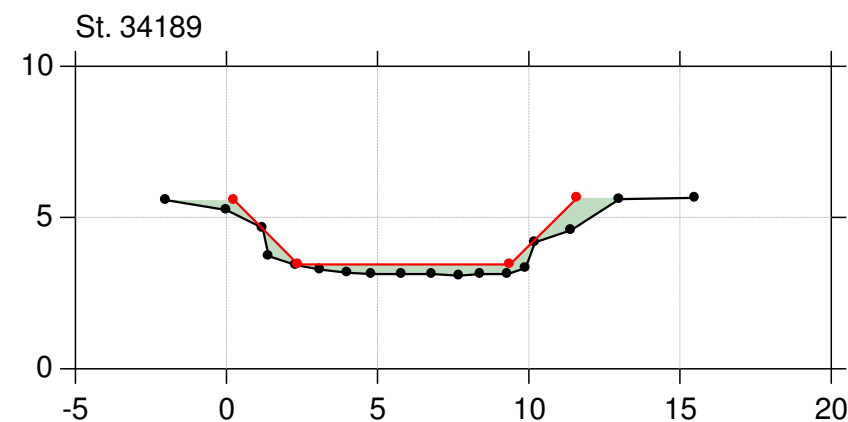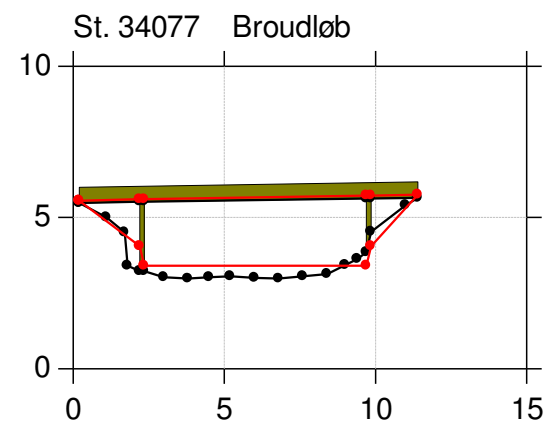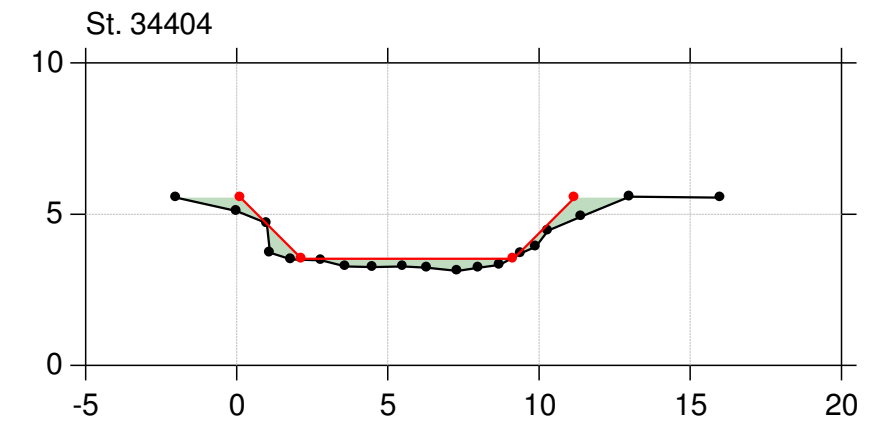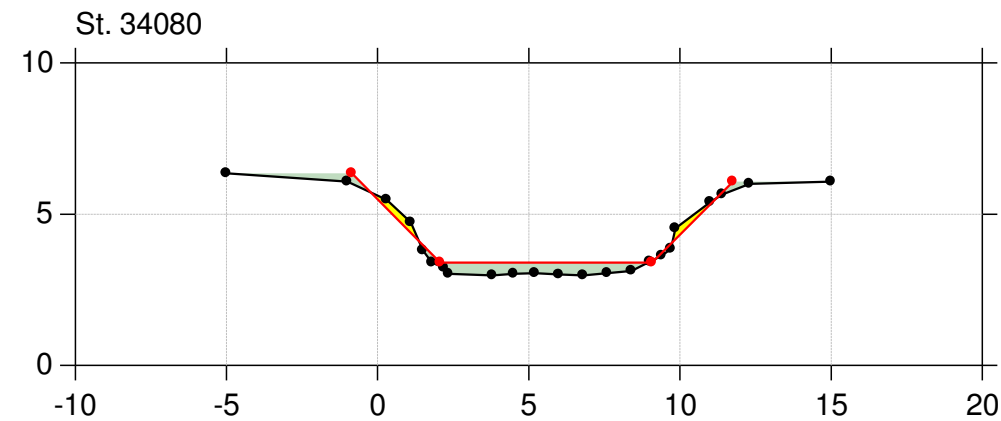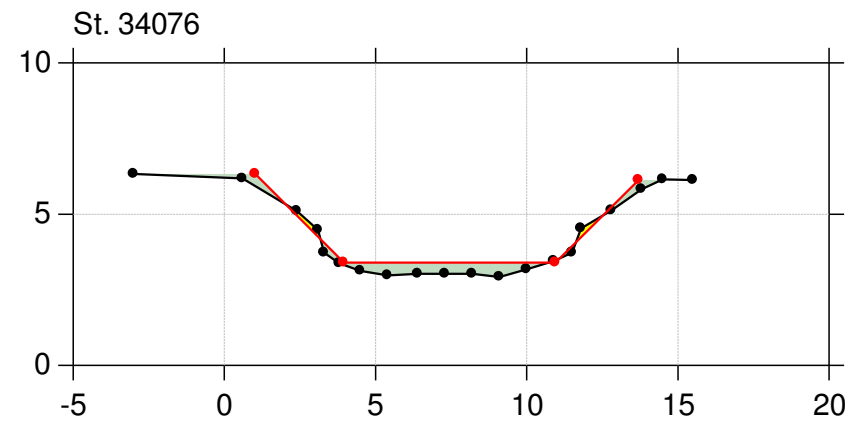

- Kopi af Kopi af Regulativ 2002 (beregningsversion)
- Opmåling 2017/2018, tilpasset reg

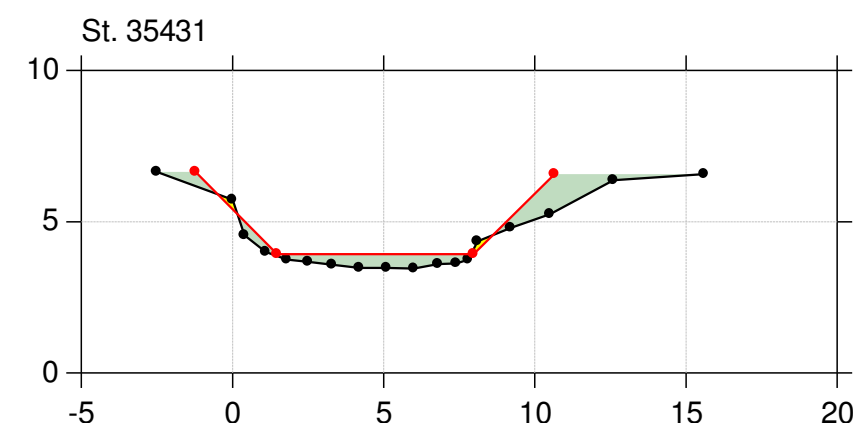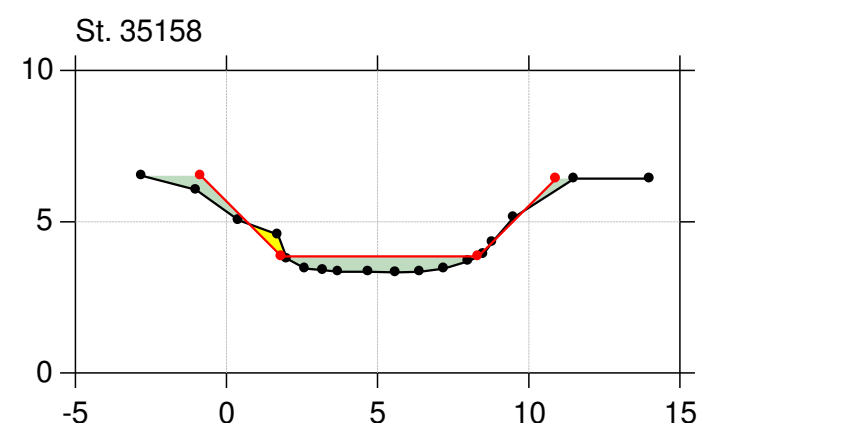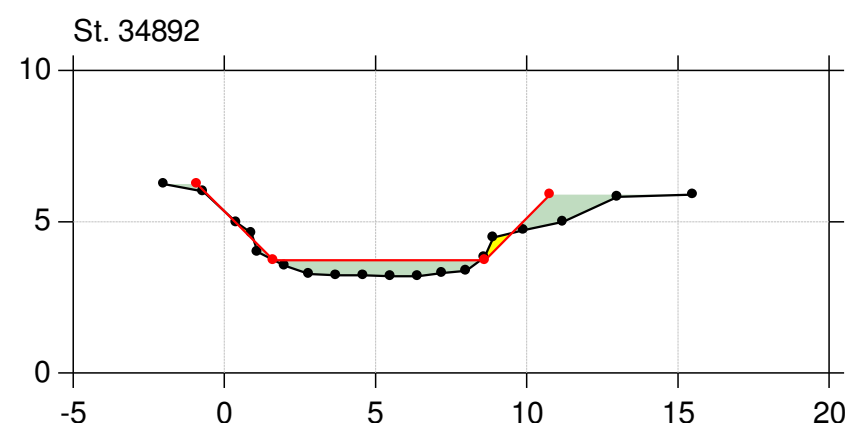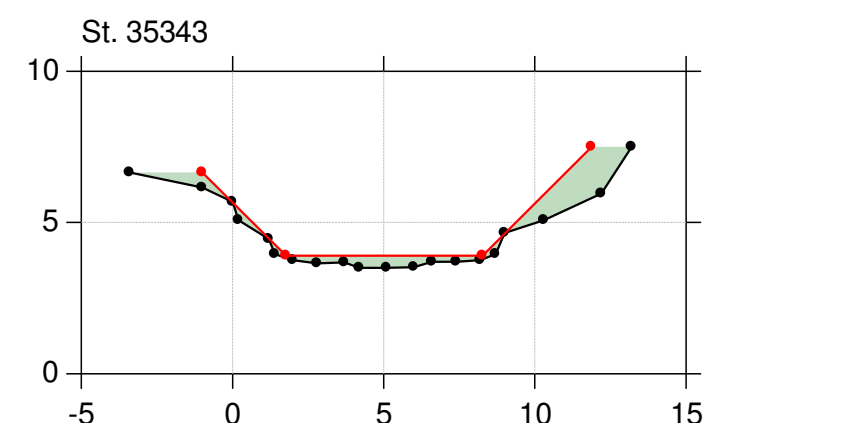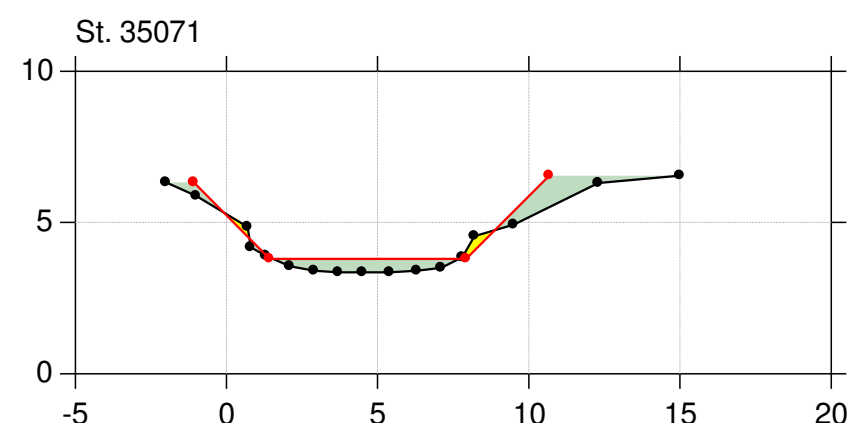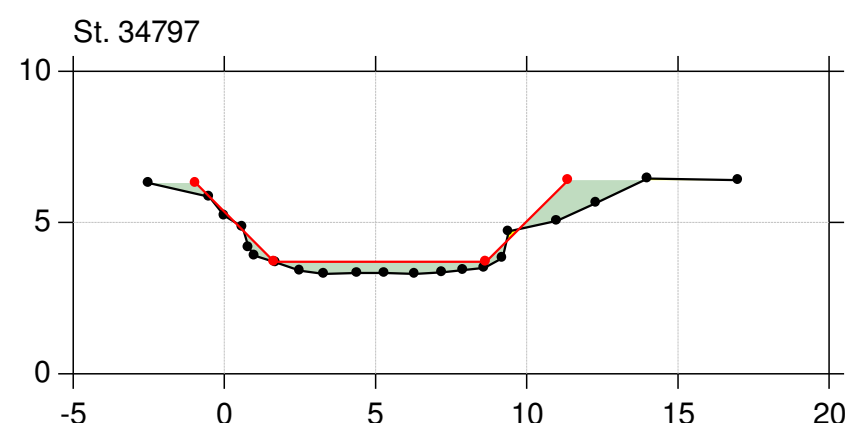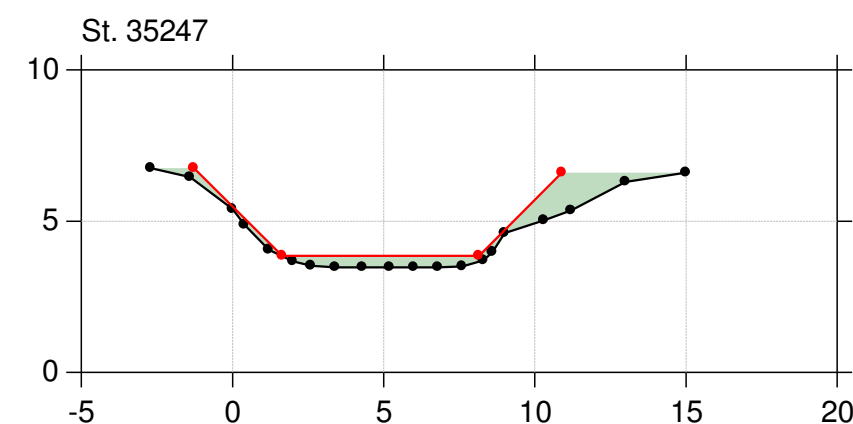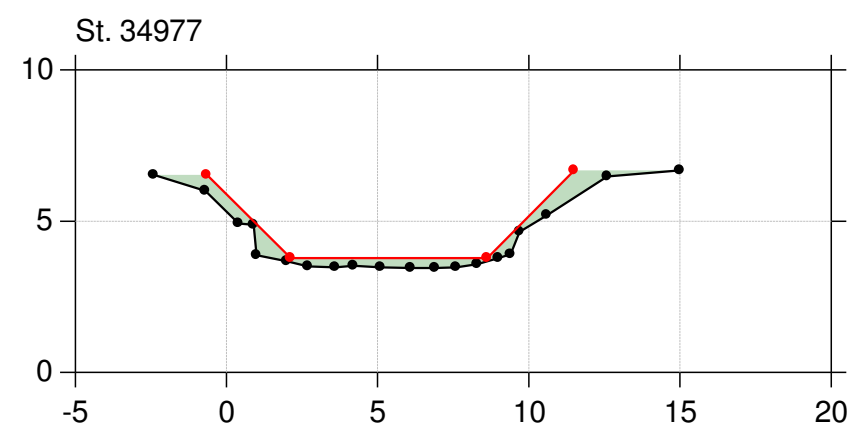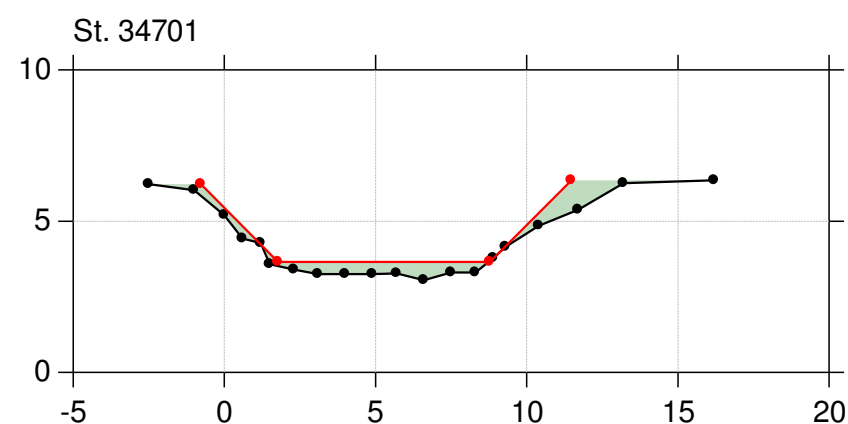

## Kontrol af vandføringsevne 2018










Lodret akse : Kote i m DVR90, skala 1:250

Vandret akse : Afstand i m, skala 1:250

Projektnr. 2121700045

Brønderslev Kommune

- Kopi af Kopi af Regulativ 2002 (beregnavsersion)
- Opmåling 2017/2018, tilpasset reg

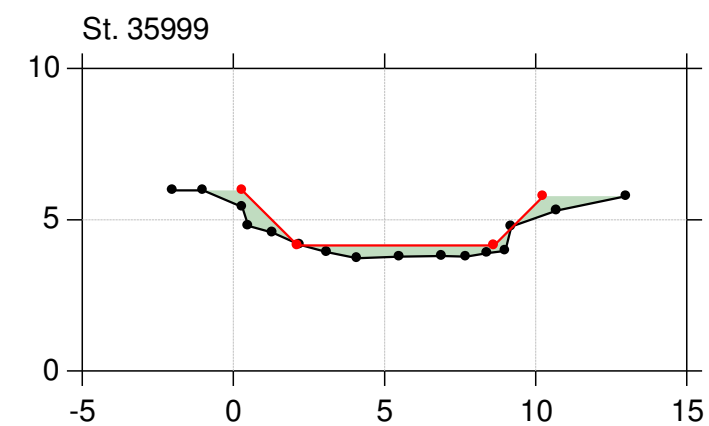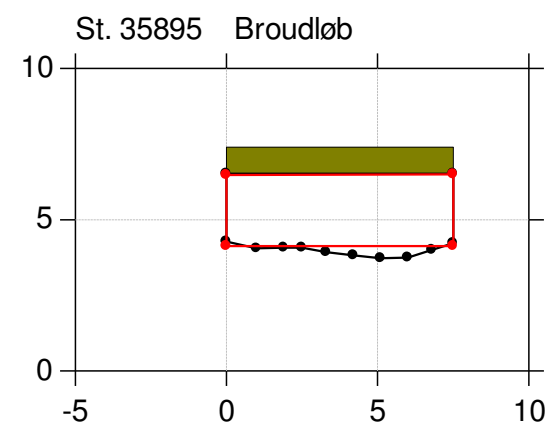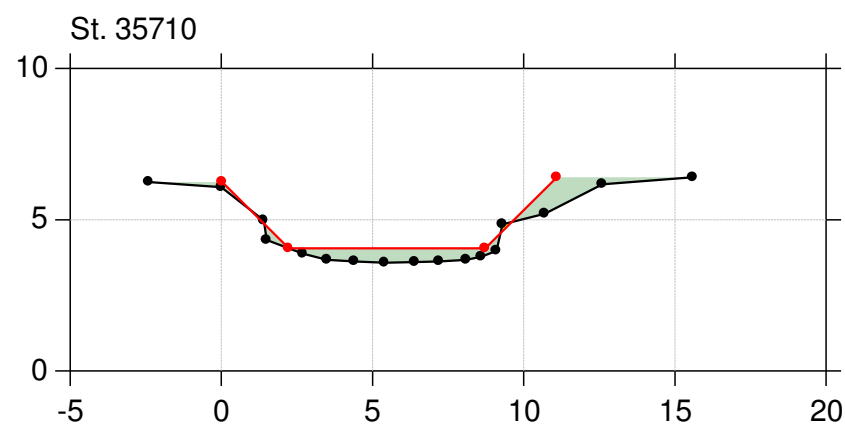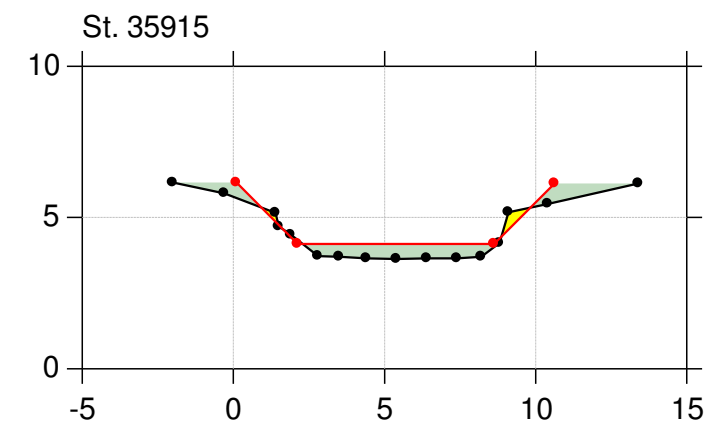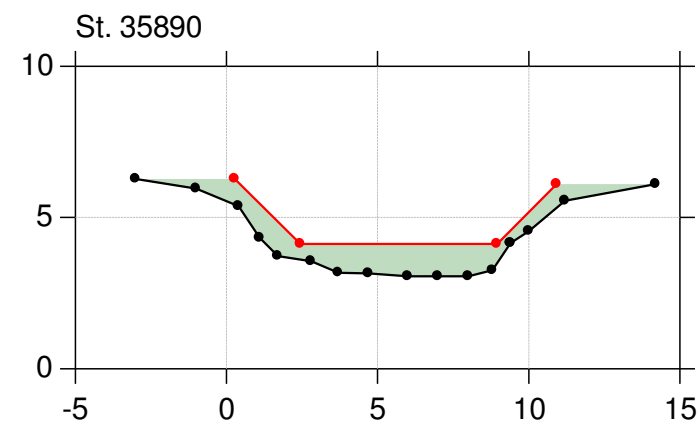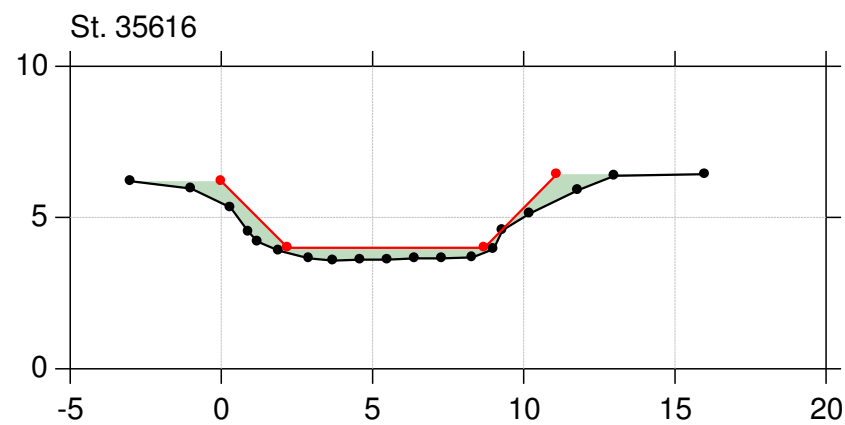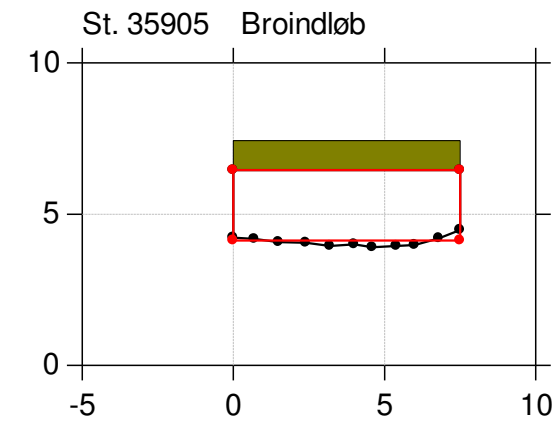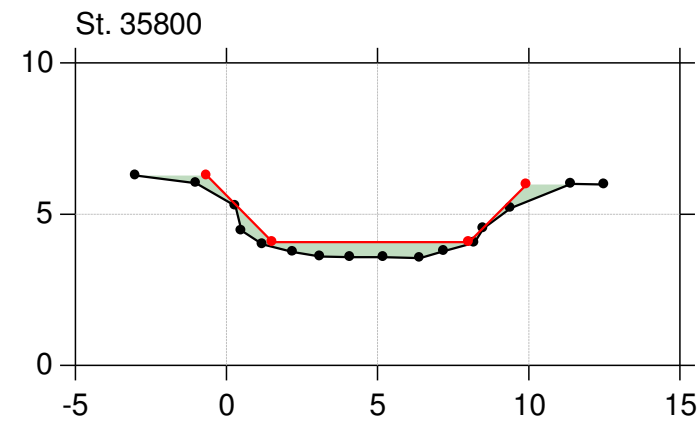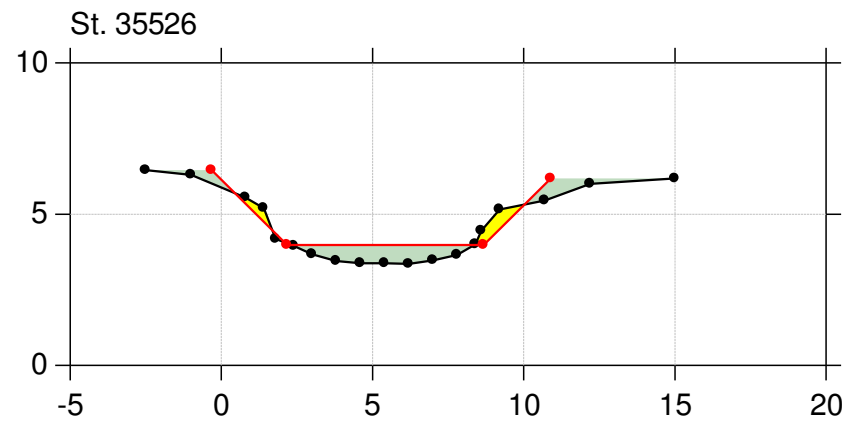

## Kontrol af vandføringsevne 2018










Lodret akse : Kote i m DVR90, skala 1:250

Vandret akse : Afstand i m, skala 1:250

Projektnr. 2121700045

Brønderslev Kommune

- Kopi af Kopi af Regulativ 2002 (beregningsversion)
- Opmåling 2017/2018, tilpasset reg

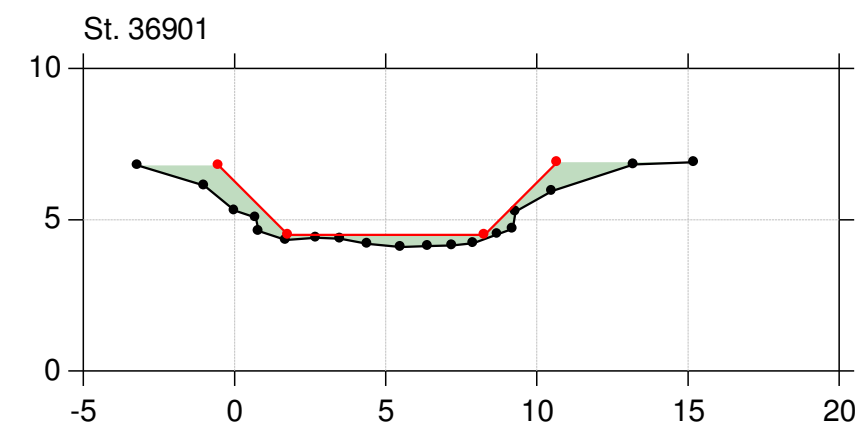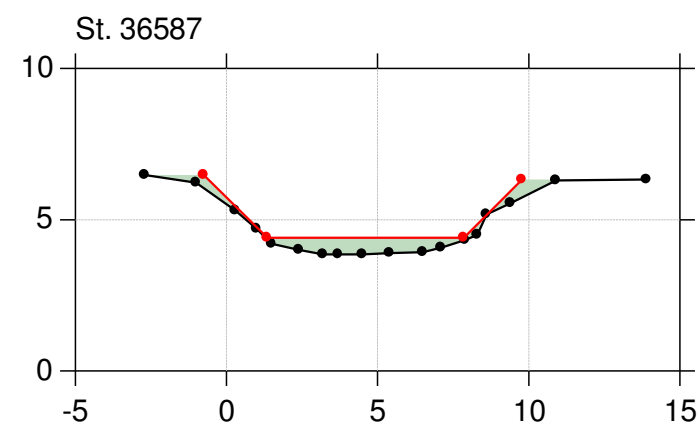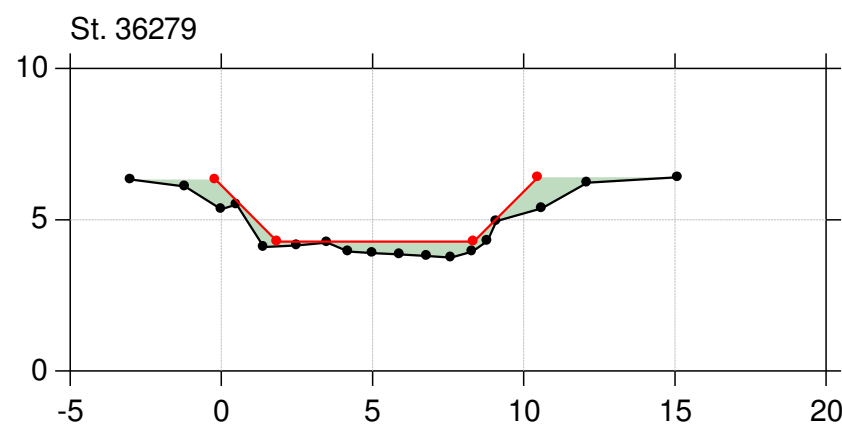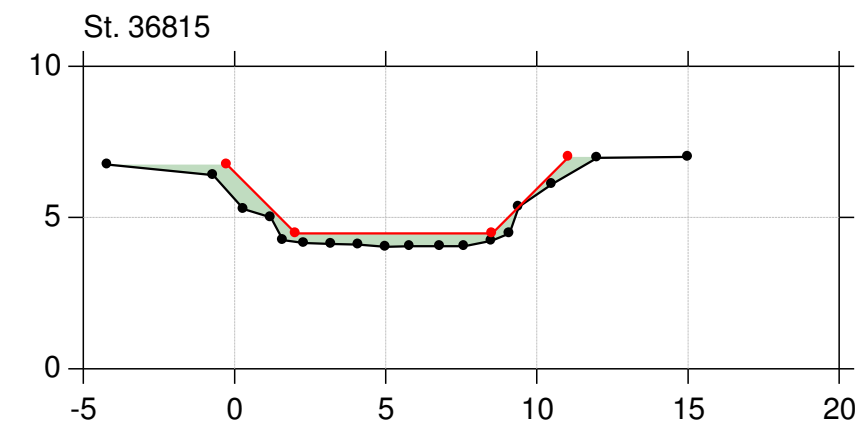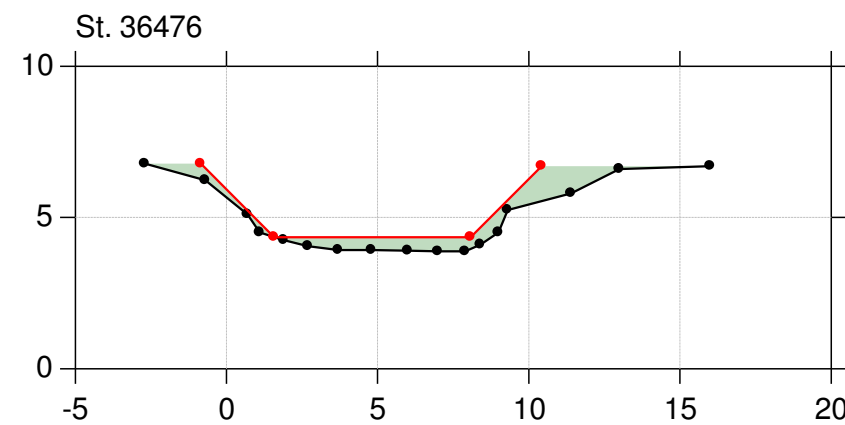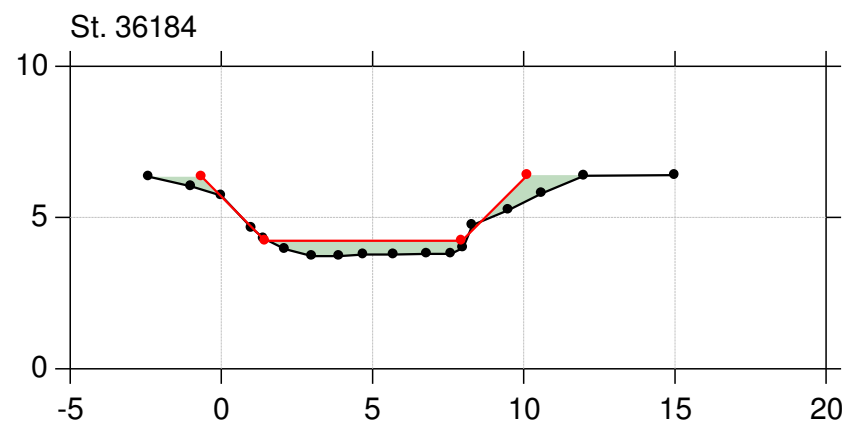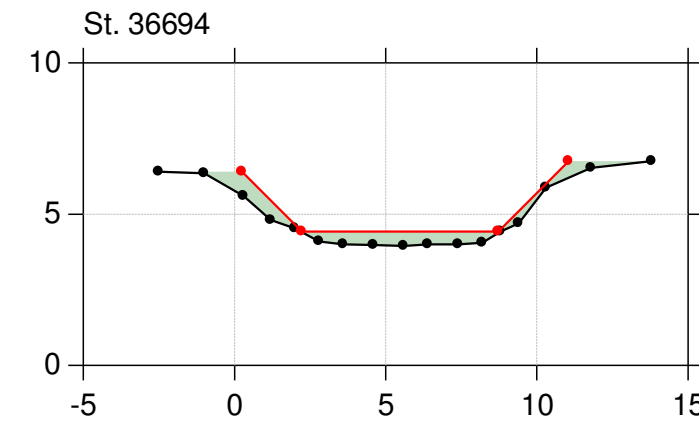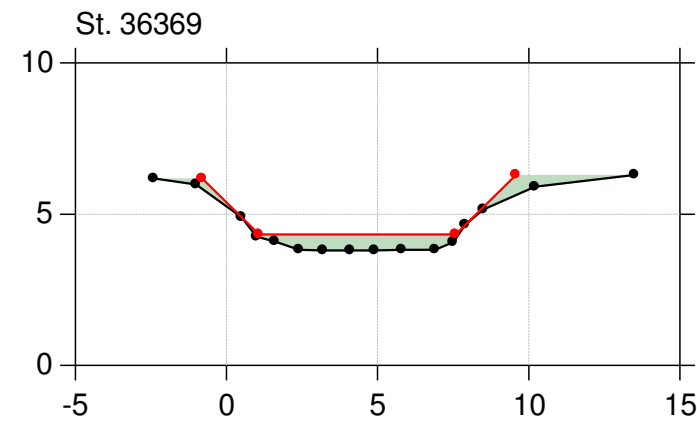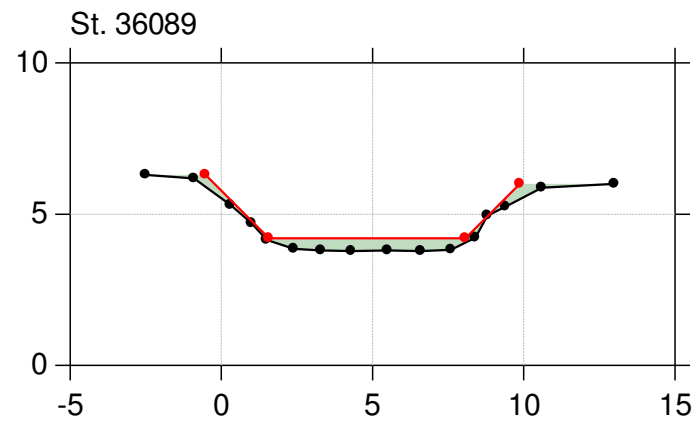

## Kontrol af vandføringsevne 2018










Lodret akse : Kote i m DVR90, skala 1:250

Vandret akse : Afstand i m, skala 1:250

Projektnr. 2121700045

Brønderslev Kommune

—●— Kopi af Kopi af Regulativ 2002 (beregnavsersion)  
—●— Opmåling 2017/2018, tilpasset reg

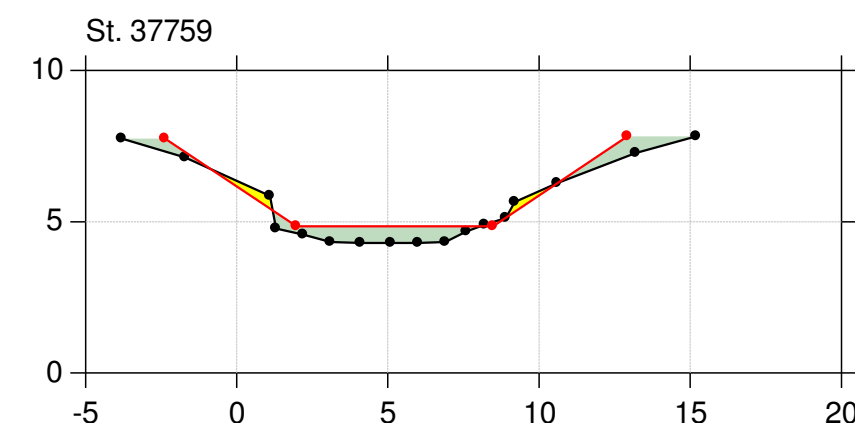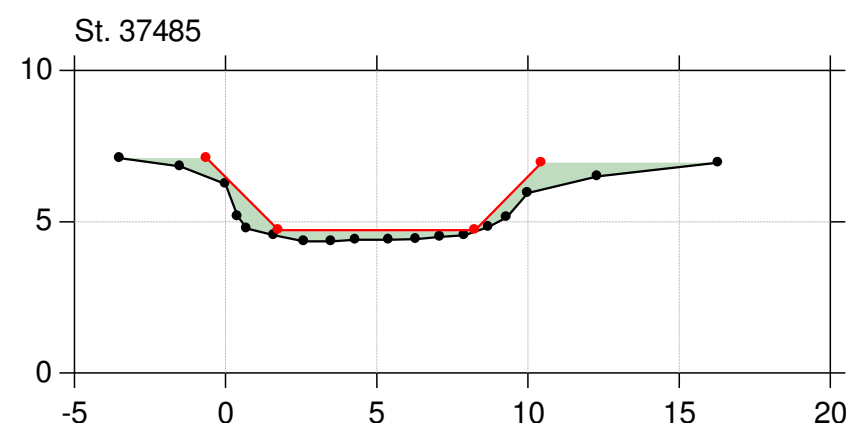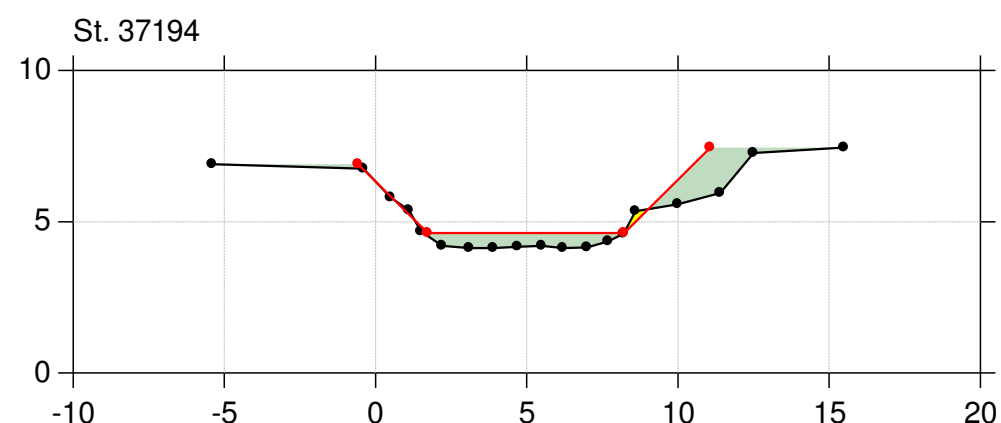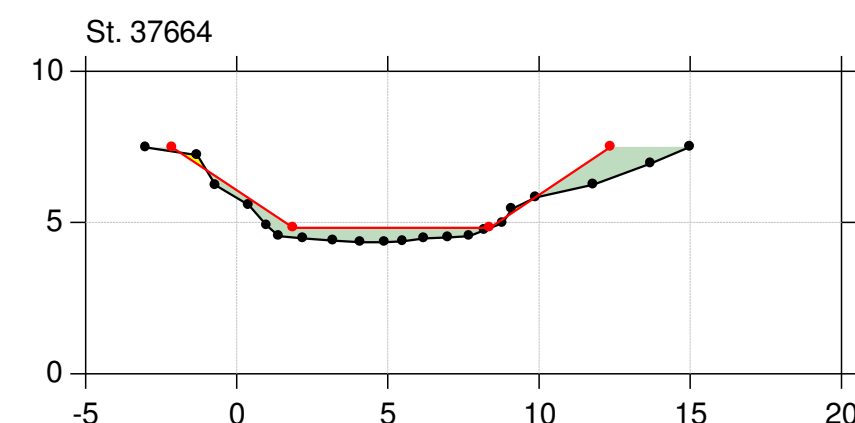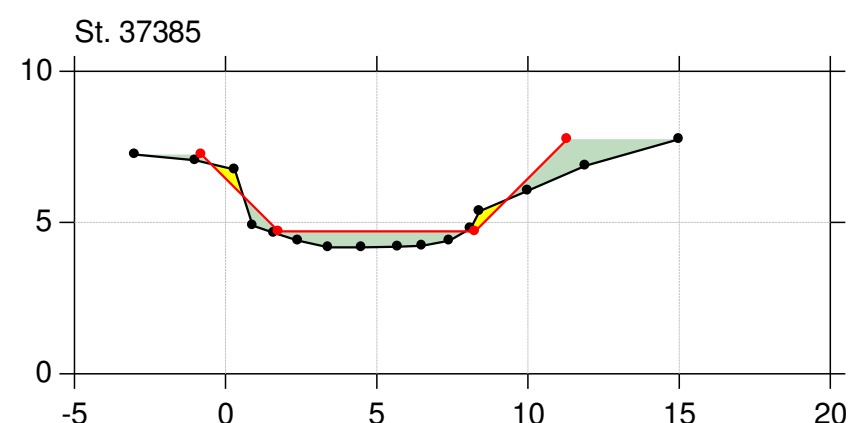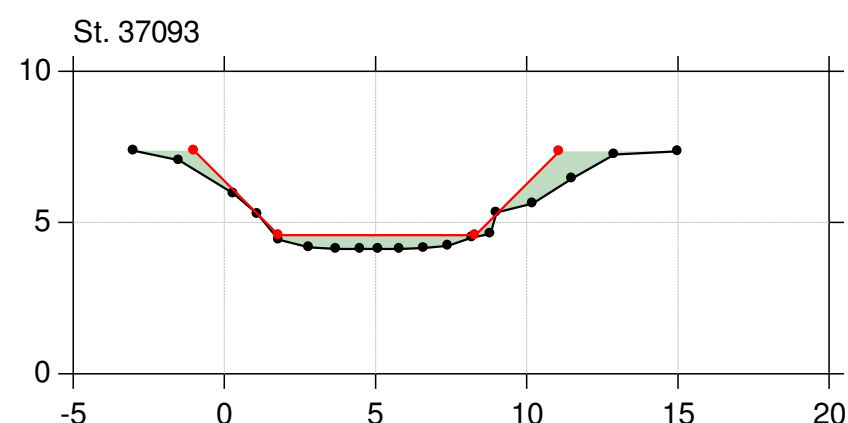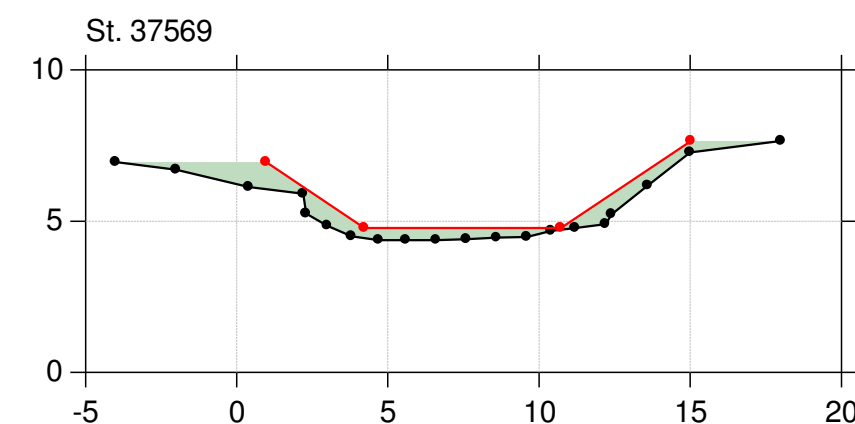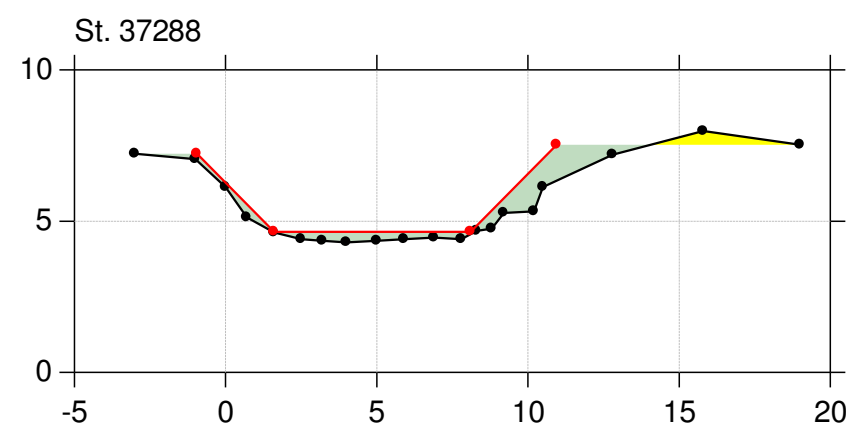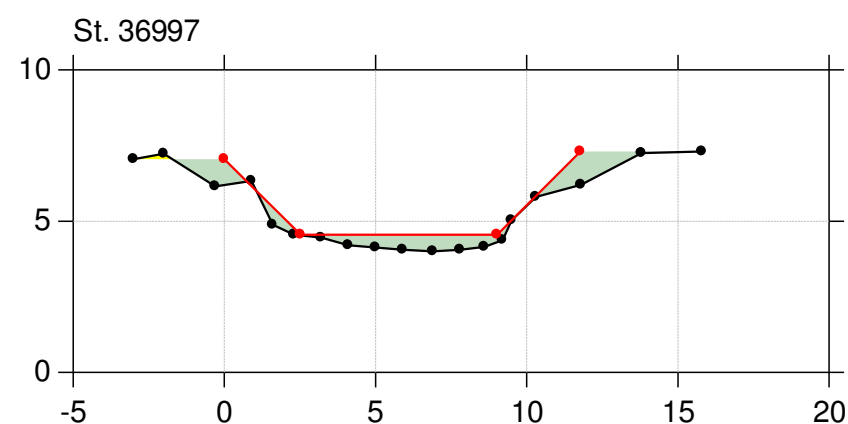

## Kontrol af vandføringsevne 2018









Lodret akse : Kote i m DVR90, skala 1:250

Vandret akse : Afstand i m, skala 1:250

Projektnr. 2121700045

Brønderslev Kommune

- Kopi af Kopi af Regulativ 2002 (beregnaversversion)
- Opmåling 2017/2018, tilpasset reg

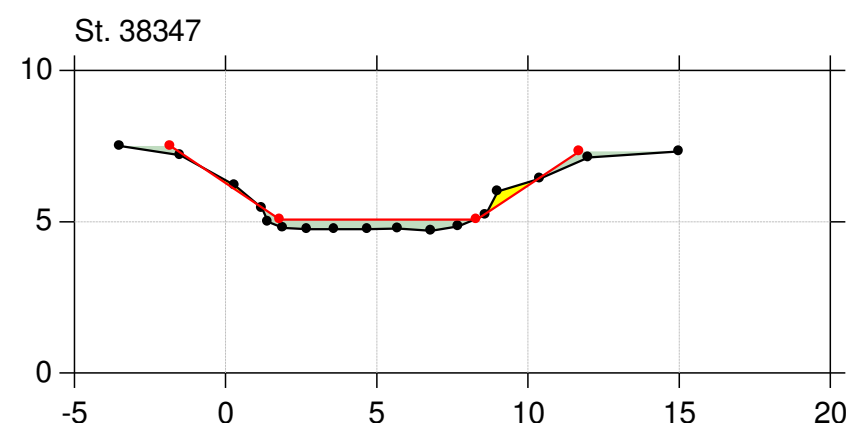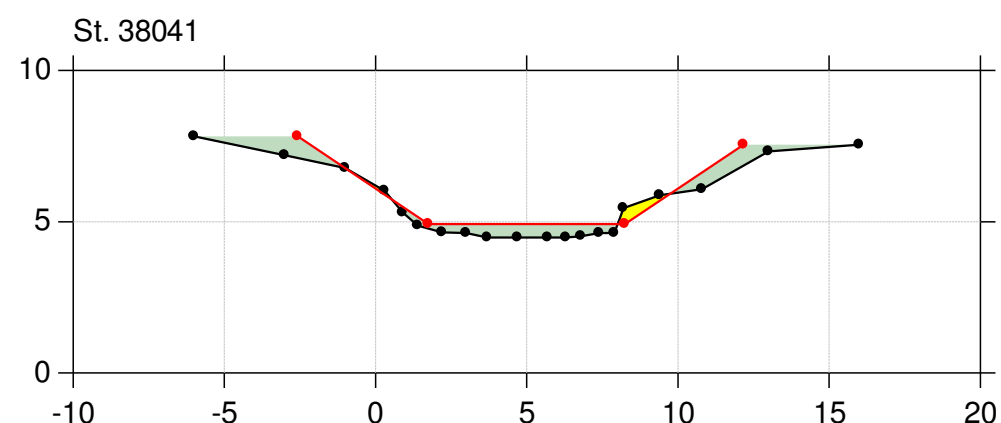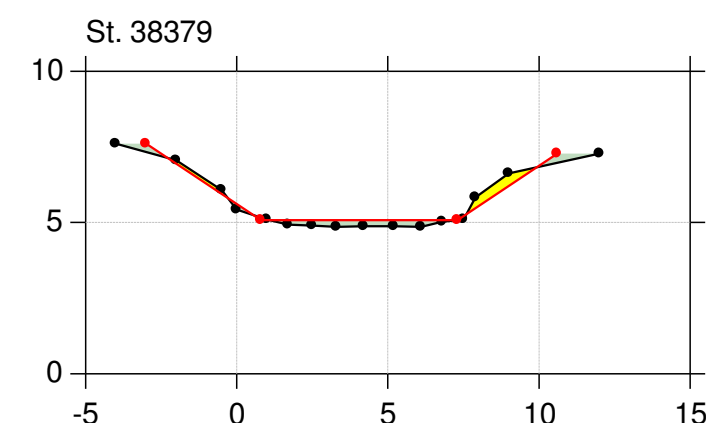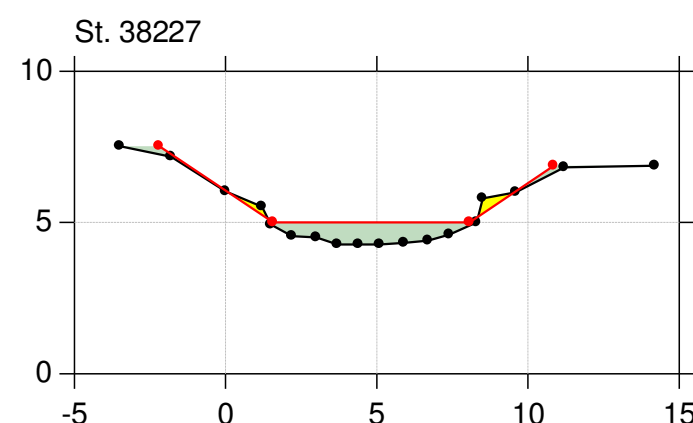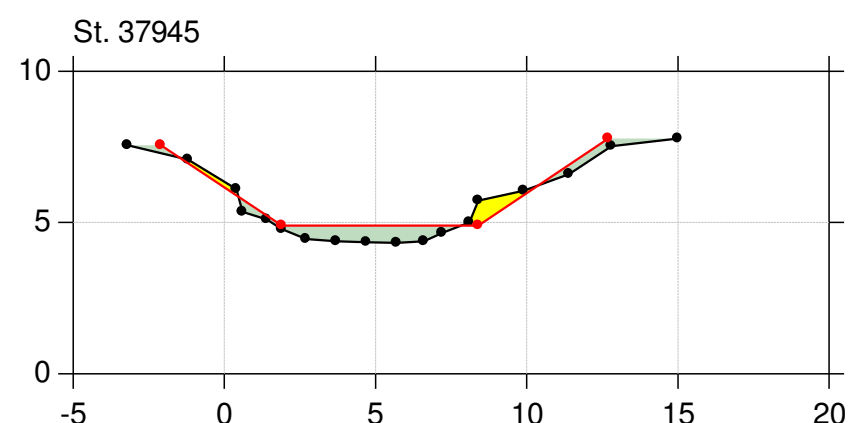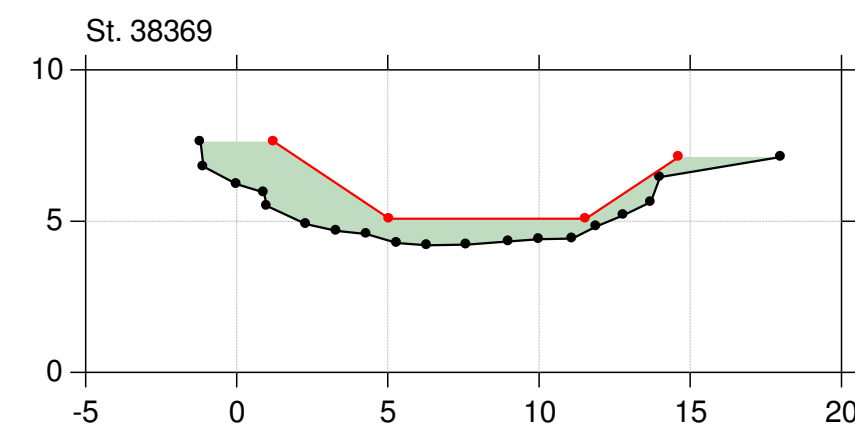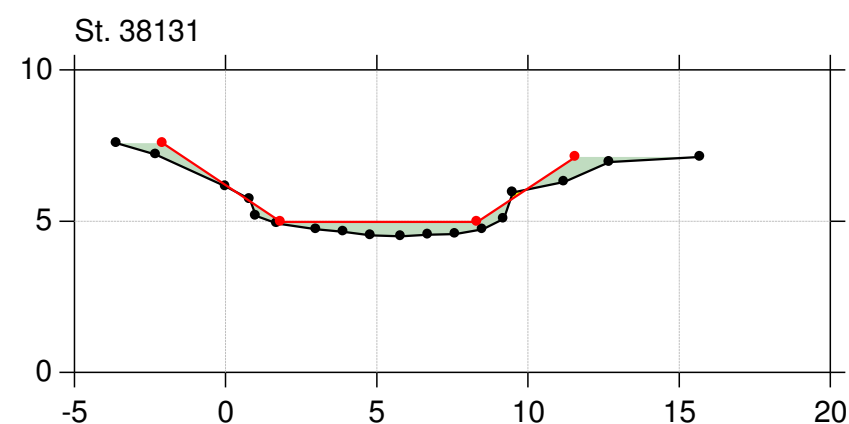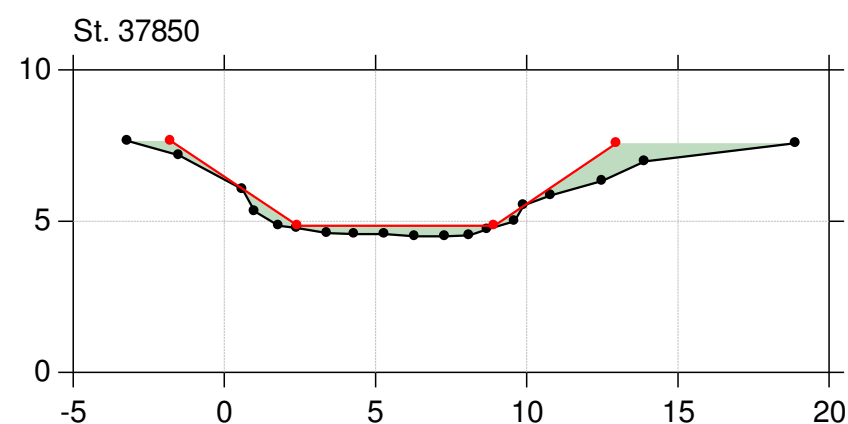

## Kontrol af vandføringsevne 2018









Lodret akse : Kote i m DVR90, skala 1:250

Vandret akse : Afstand i m, skala 1:250

Projektnr. 2121700045

Brønderslev Kommune

—●— Kopi af Kopi af Regulativ 2002 (beregningsversion)  
—●— Opmåling 2017/2018, tilpasset reg

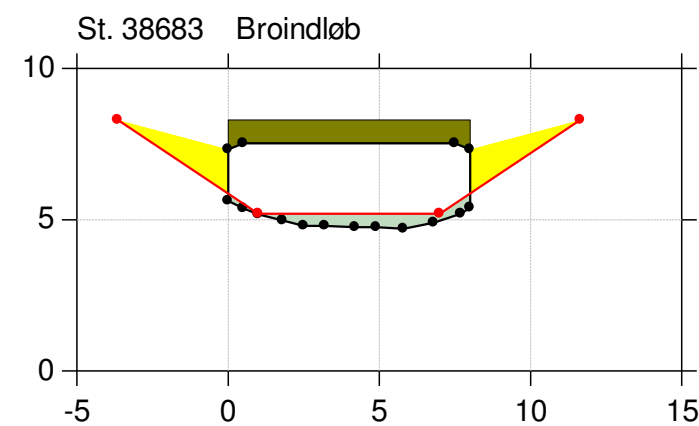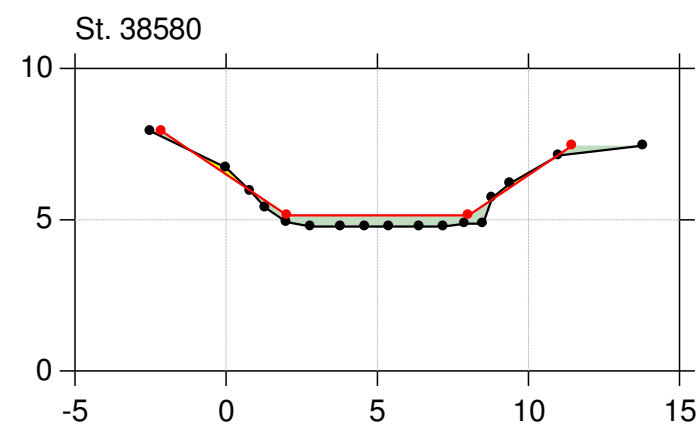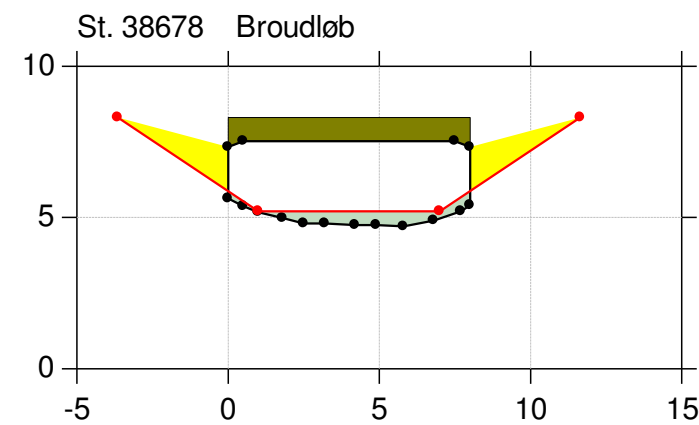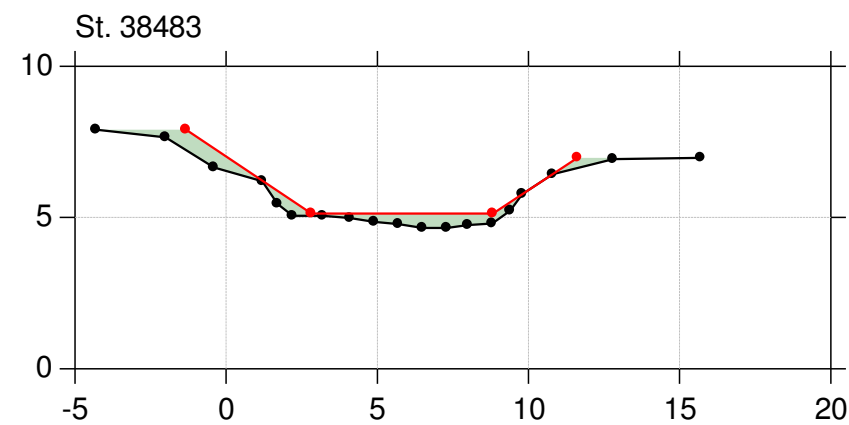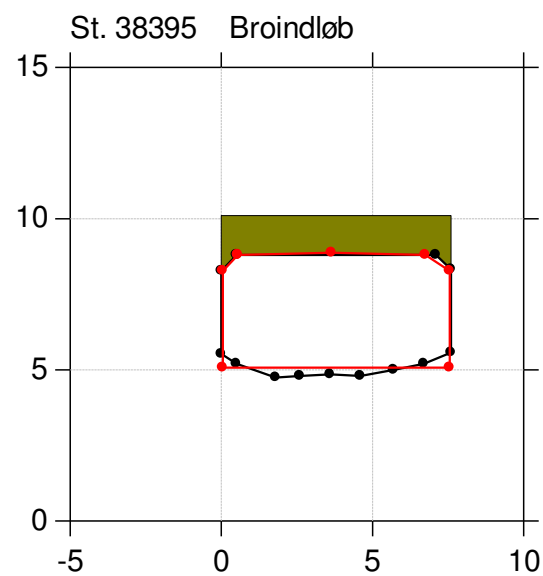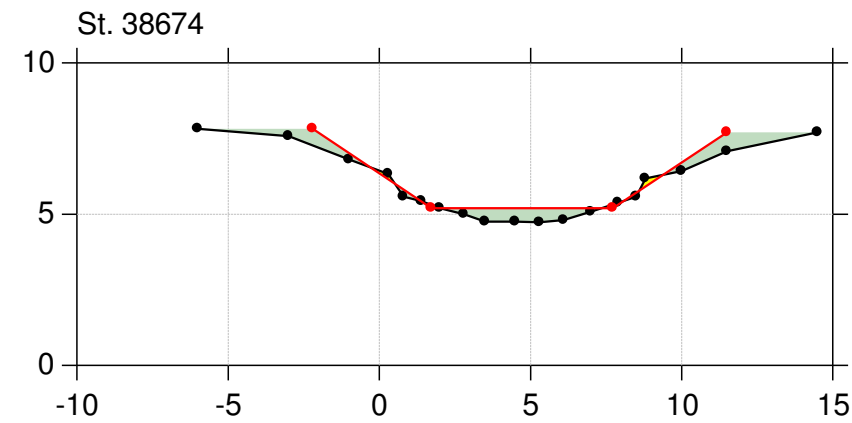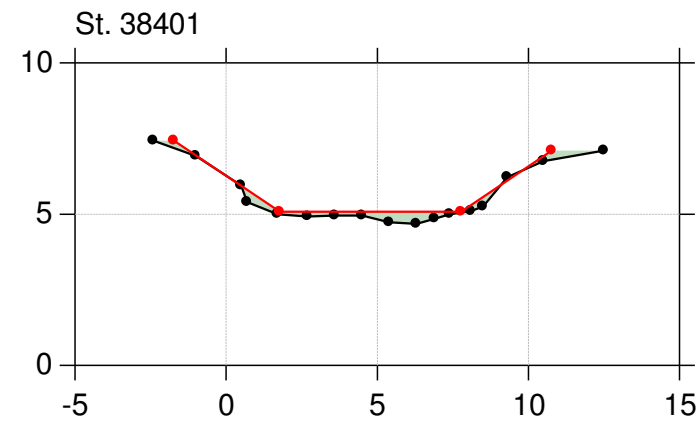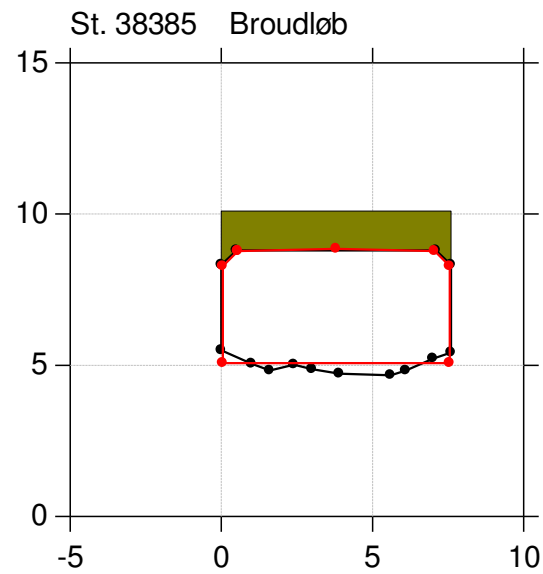

## Kontrol af vandføringsevne 2018









Lodret akse : Kote i m DVR90, skala 1:250

Vandret akse : Afstand i m, skala 1:250









Projektnr. 2121700045

Brønderslev Kommune

—●— Kopi af Kopi af Regulativ 2002 (beregnavsersion)  
—●— Opmåling 2017/2018, tilpasset reg

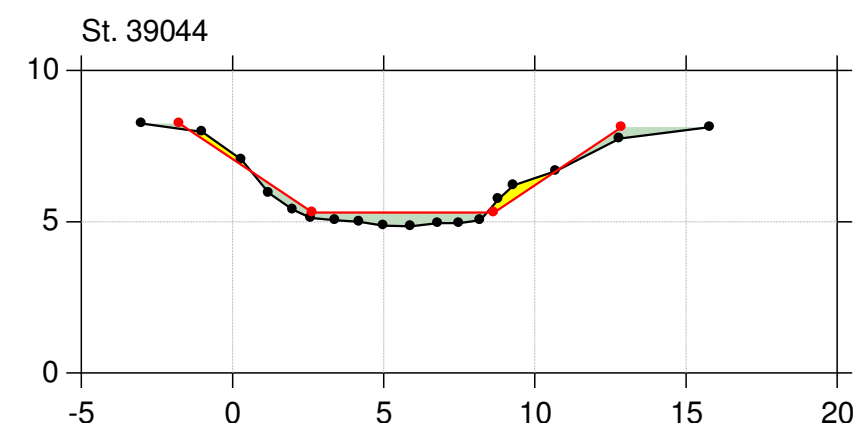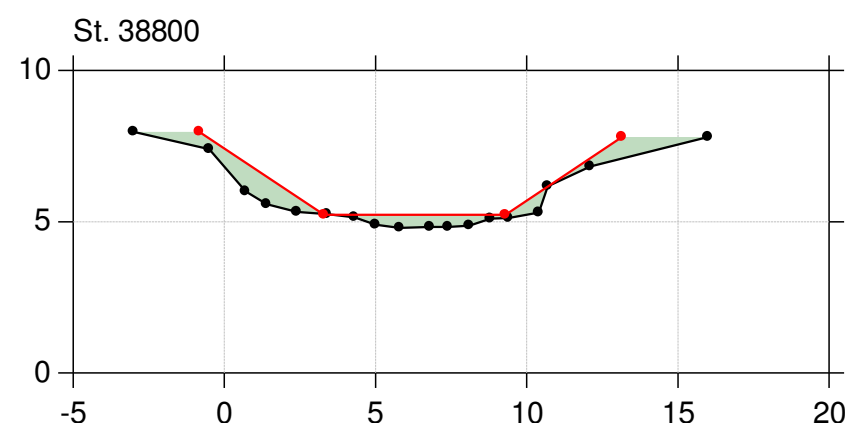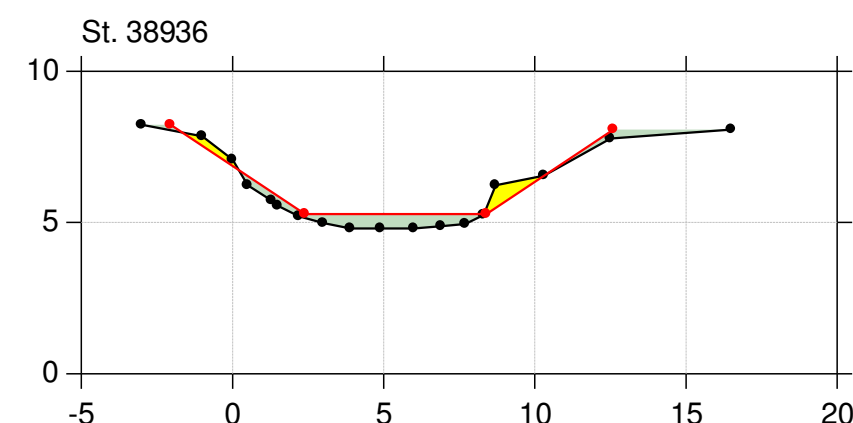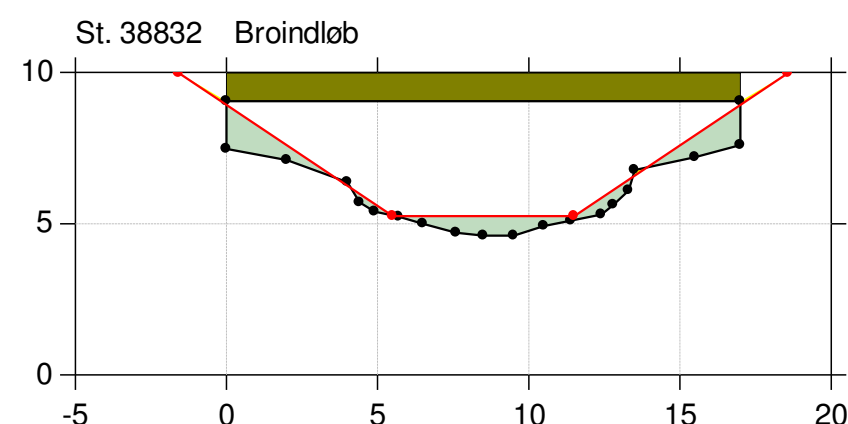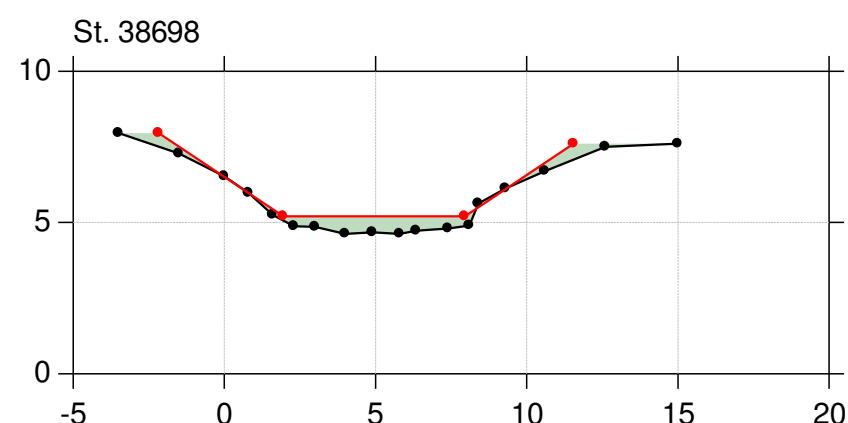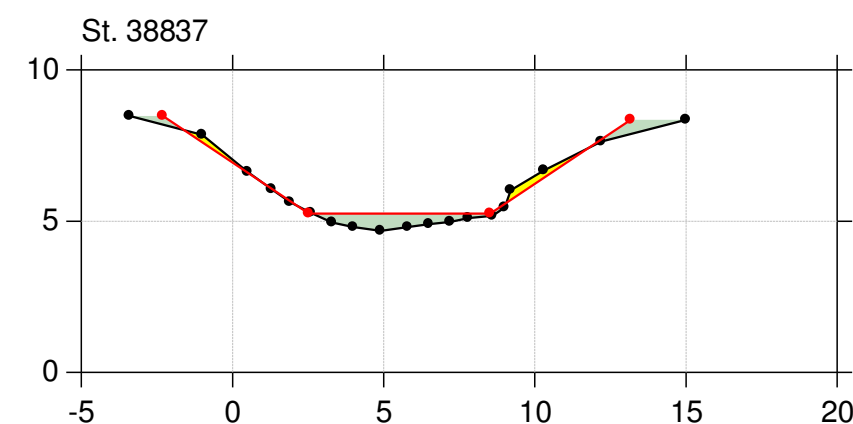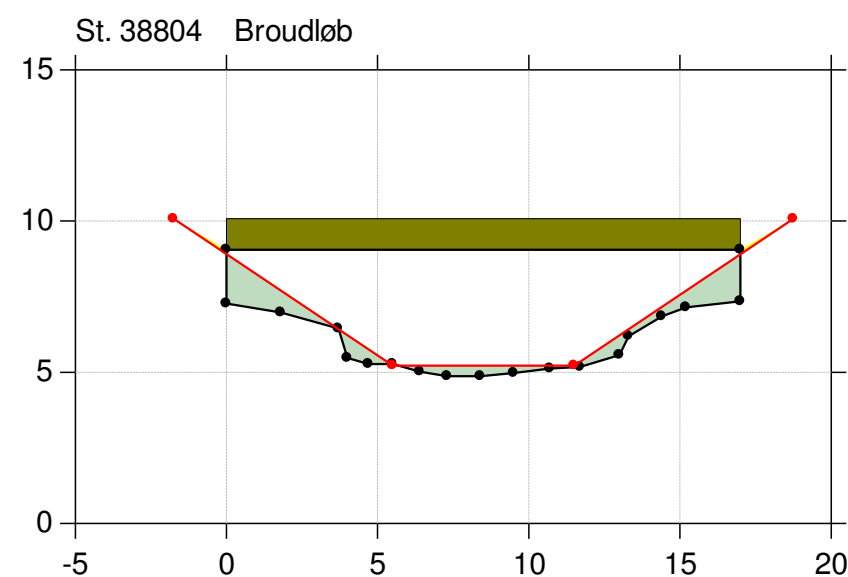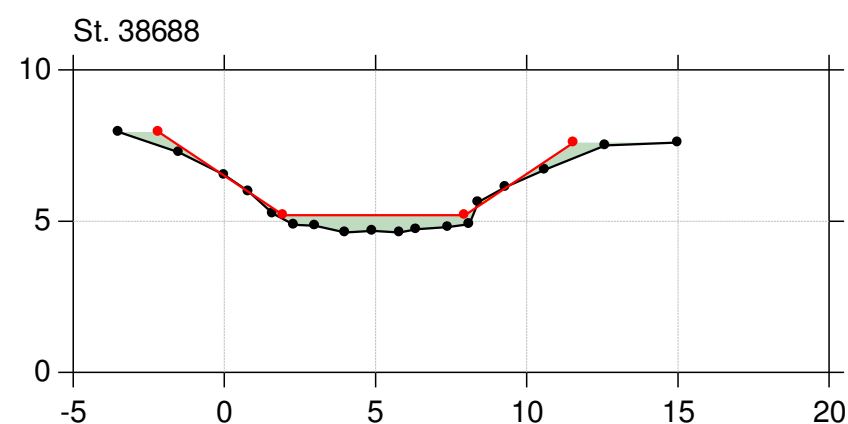

- Kopi af Kopi af Regulativ 2002 (beregningsversion)
- Opmåling 2017/2018, tilpasset reg

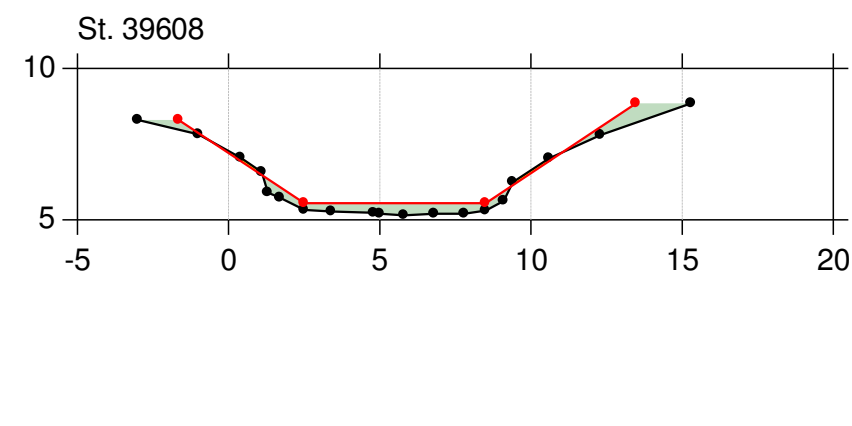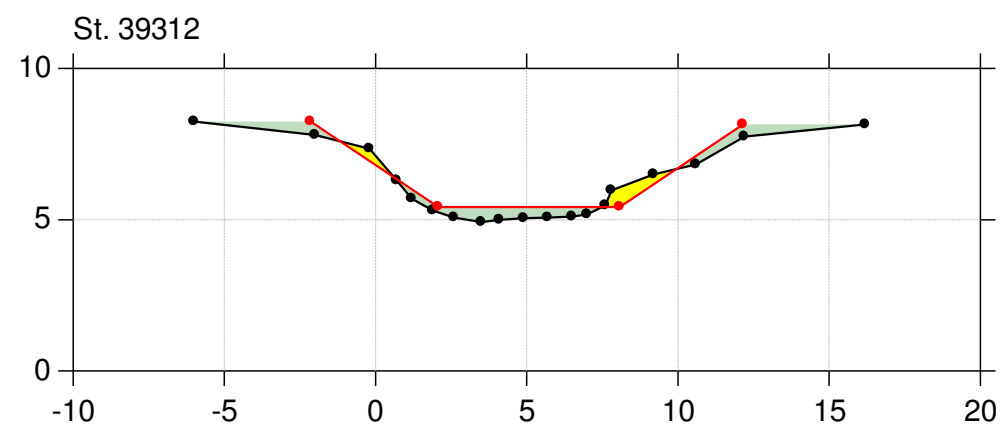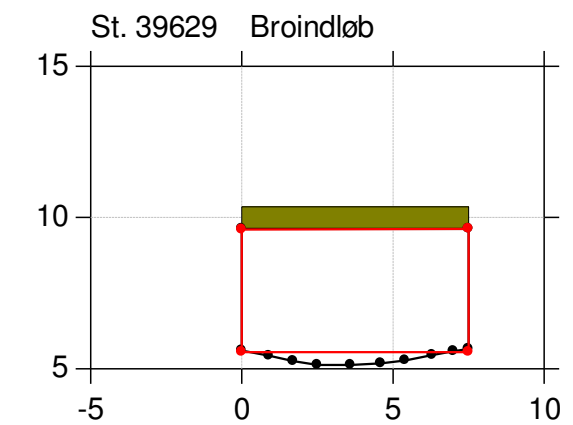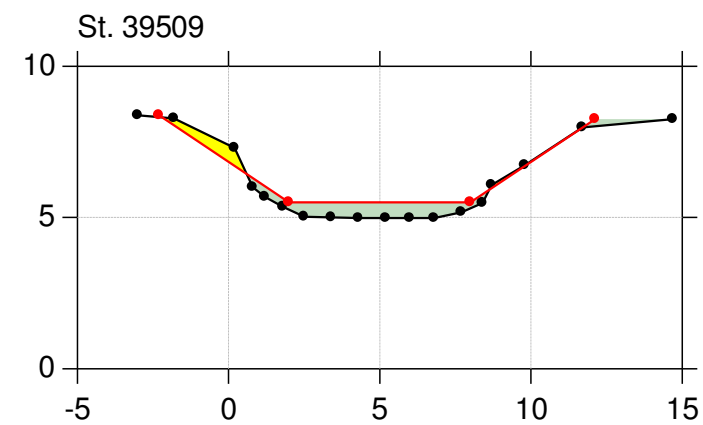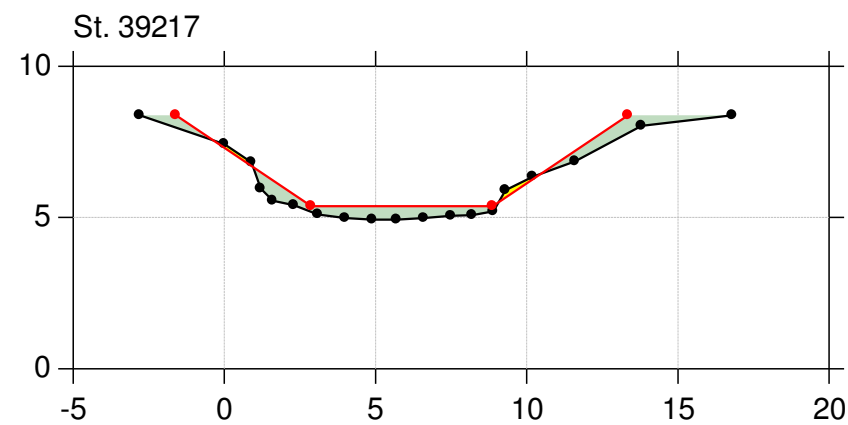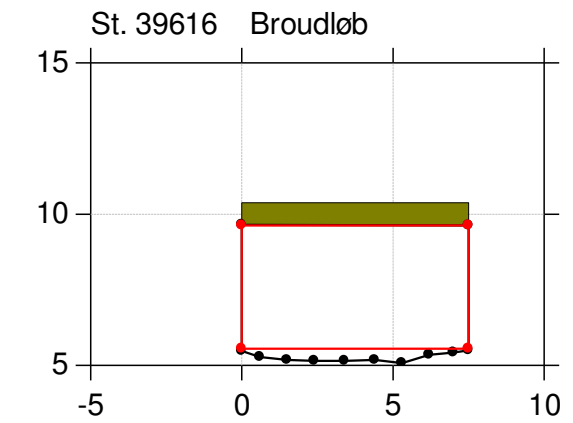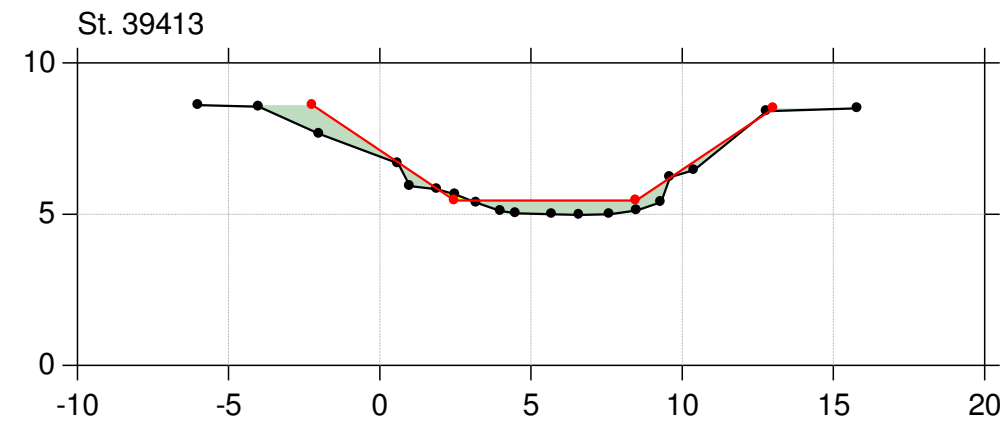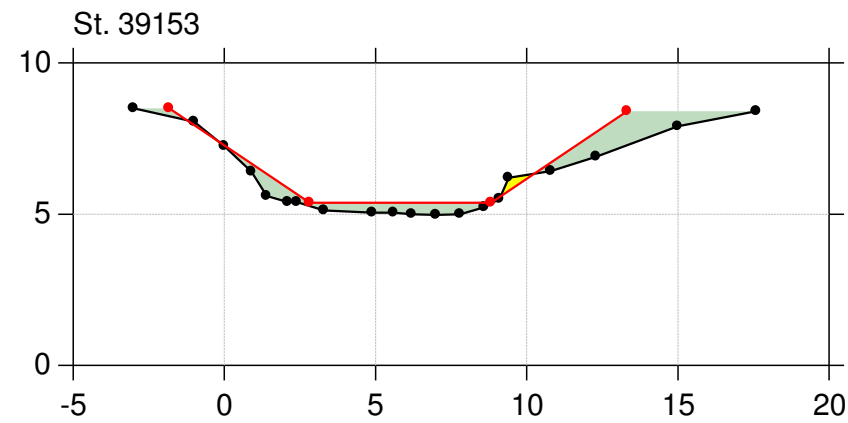

## Kontrol af vandføringsevne 2018












Lodret akse : Kote i m DVR90, skala 1:250

Vandret akse : Afstand i m, skala 1:250

Projektnr. 2121700045

Brønderslev Kommune

—●— Kopi af Kopi af Regulativ 2002 (beregnaversversion)  
—●— Opmåling 2017/2018, tilpasset reg

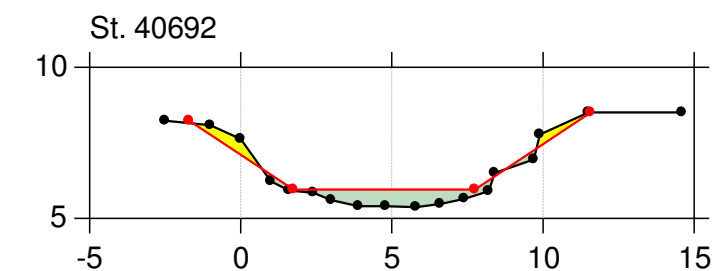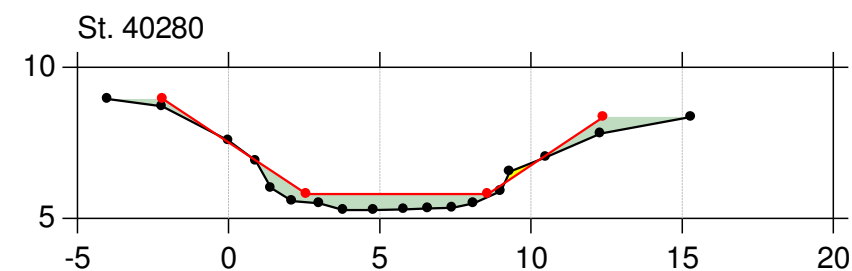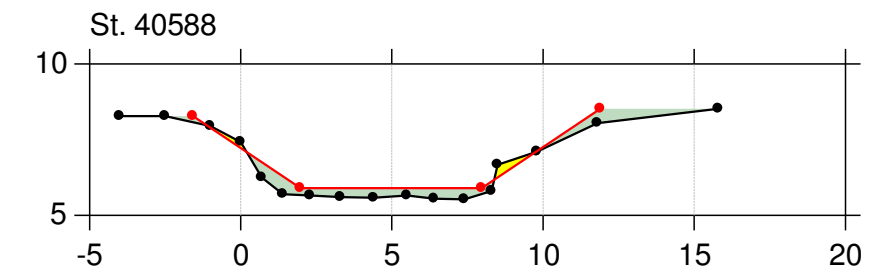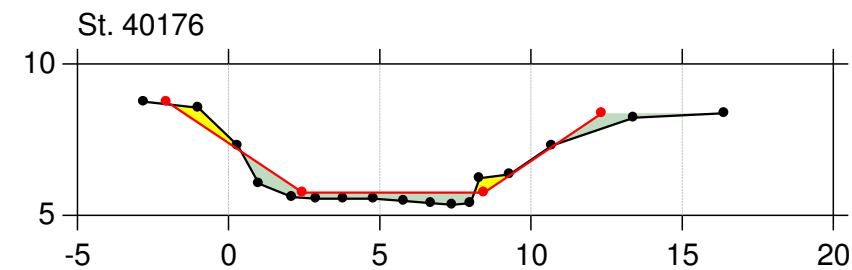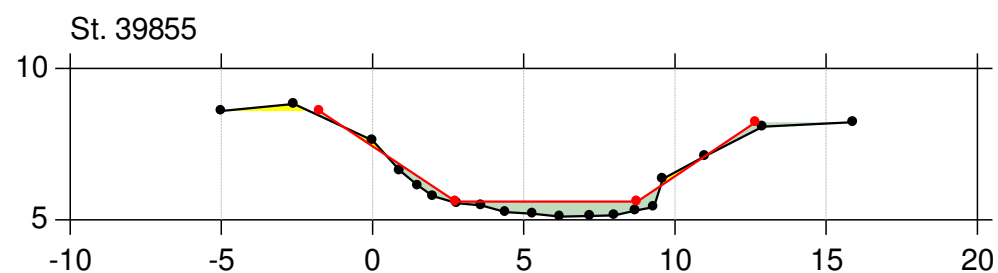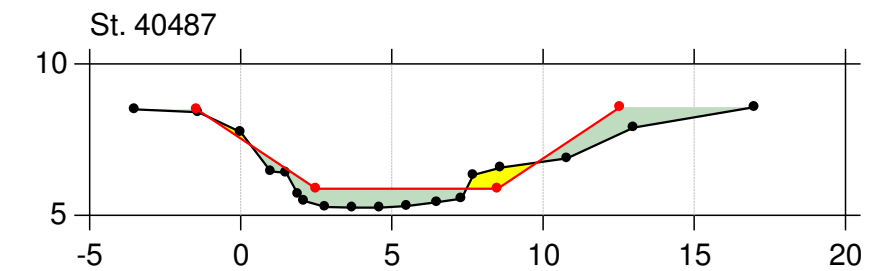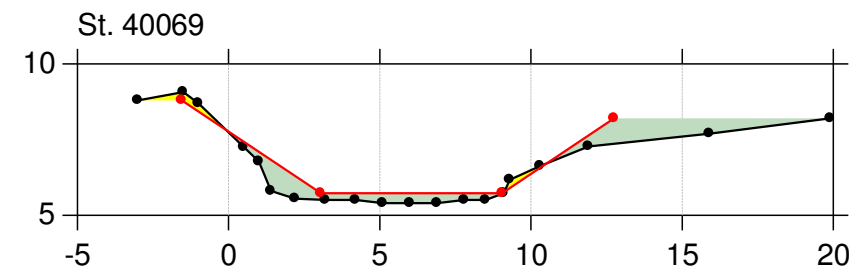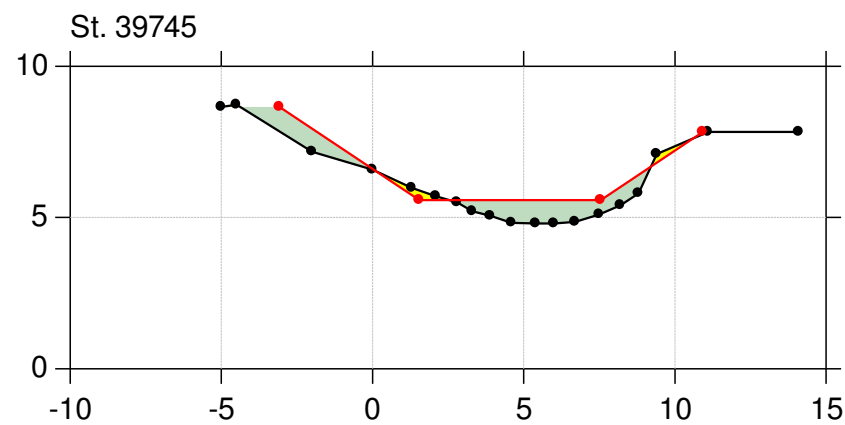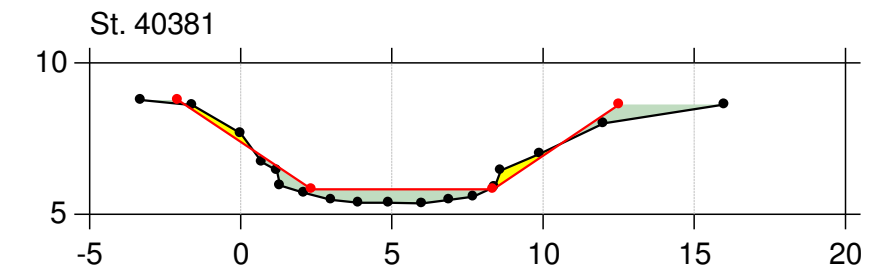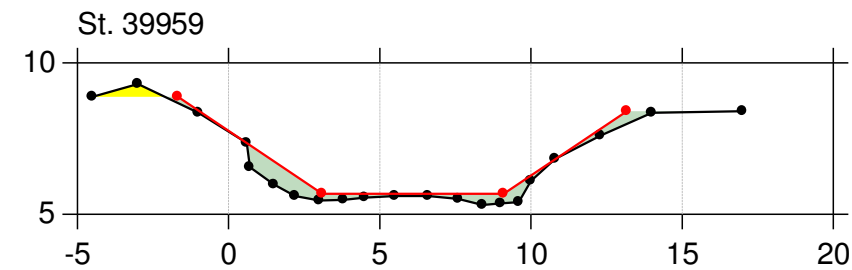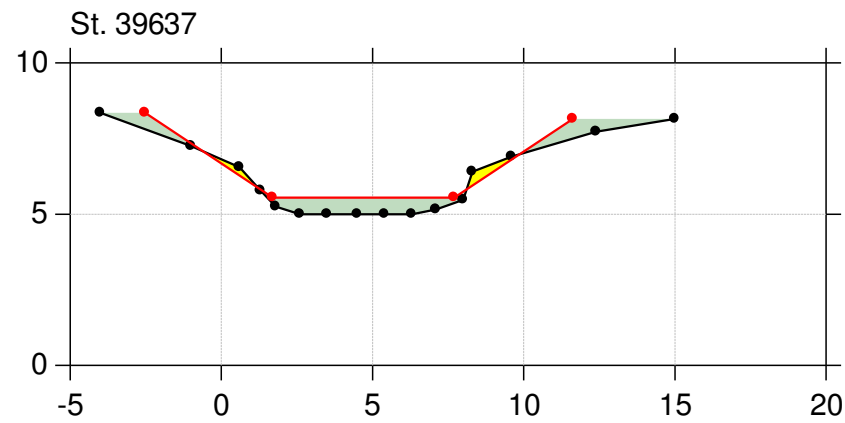

## Kontrol af vandføringsevne 2018













Lodret akse : Kote i m DVR90, skala 1:250

Vandret akse : Afstand i m, skala 1:250

Projektnr. 2121700045

Brønderslev Kommune

- Kopi af Kopi af Regulativ 2002 (beregningsversion)
- Opmåling 2017/2018, tilpasset reg

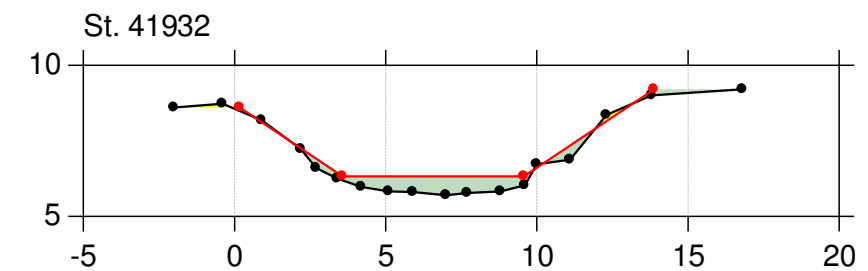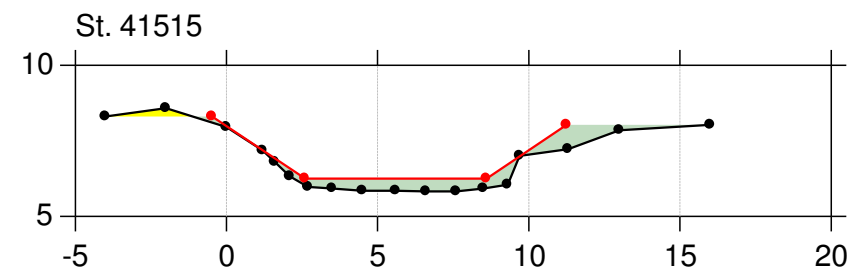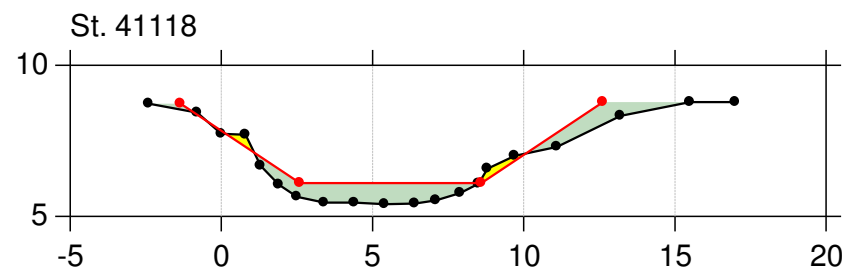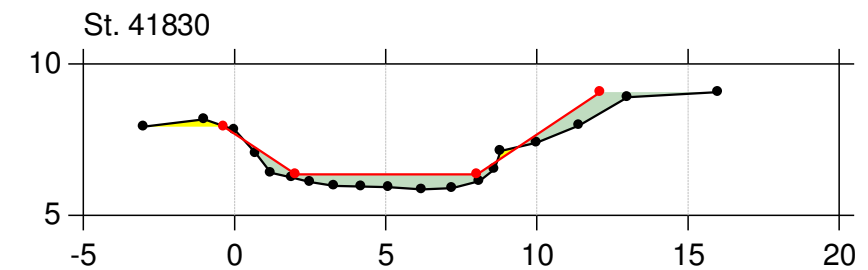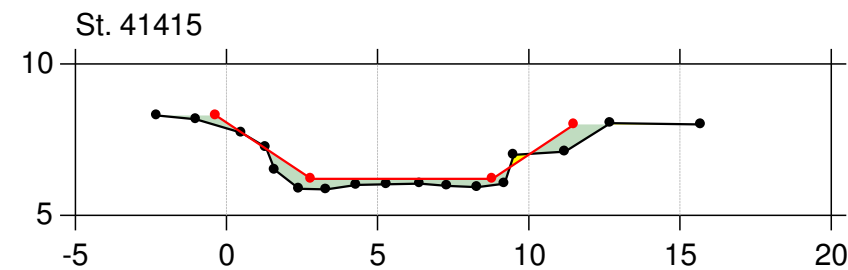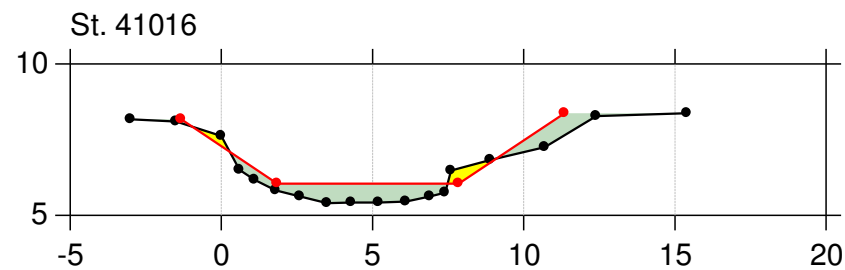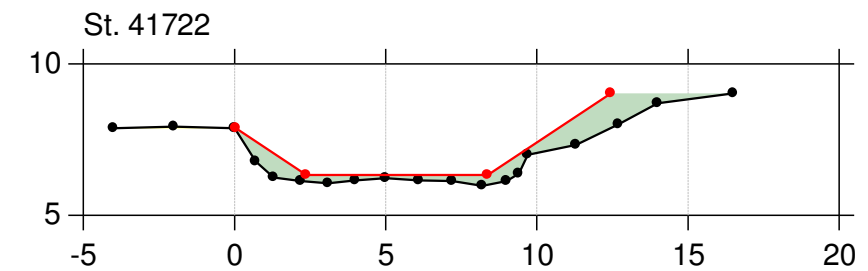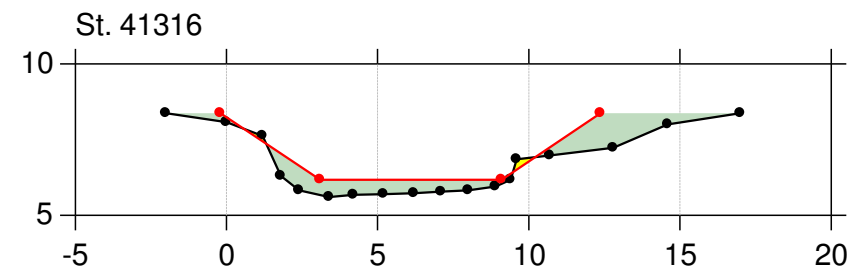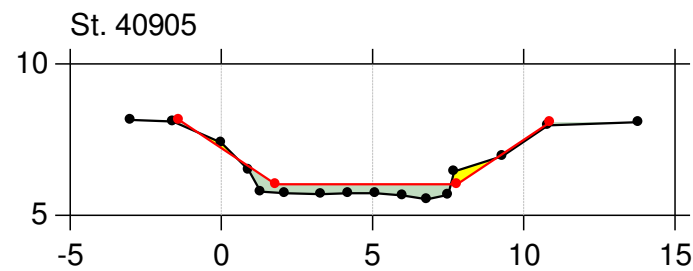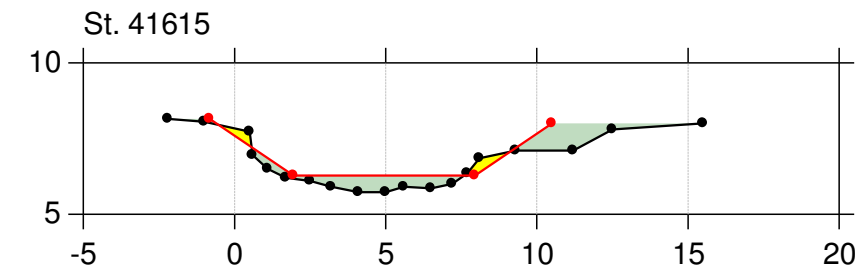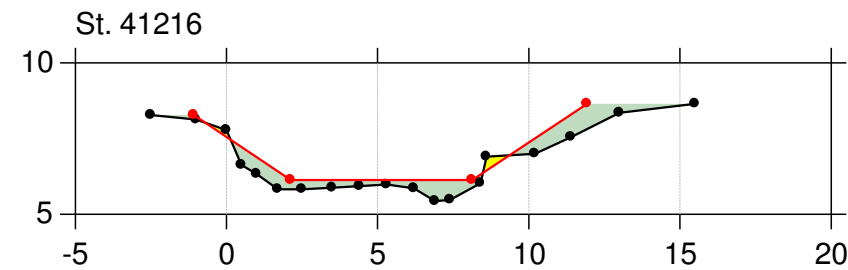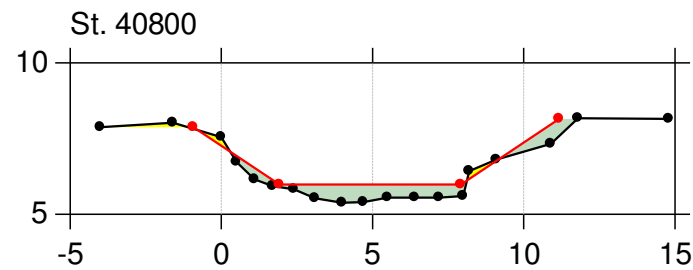

## Kontrol af vandføringsevne 2018













Lodret akse : Kote i m DVR90, skala 1:250

Vandret akse : Afstand i m, skala 1:250













Projektnr. 2121700045

Brønderslev Kommune

- Kopi af Kopi af Regulativ 2002 (beregnavsersion)
- Opmåling 2017/2018, tilpasset reg

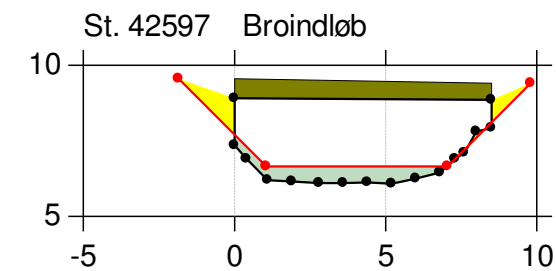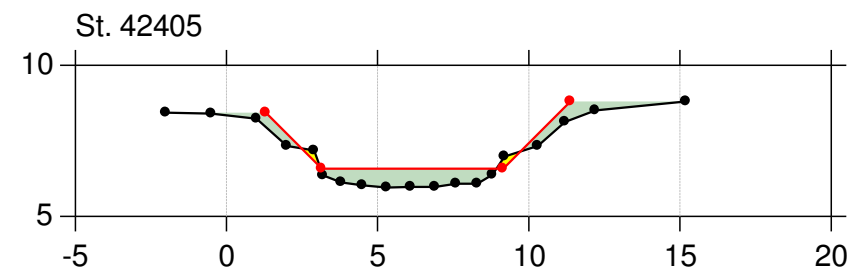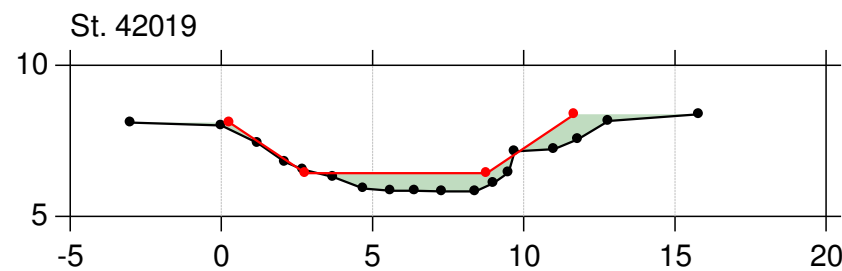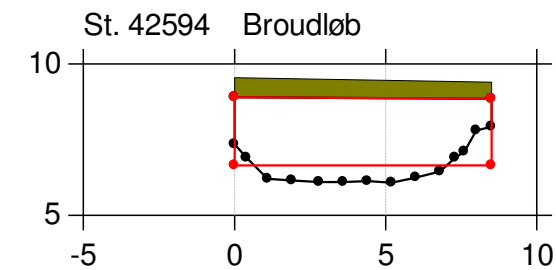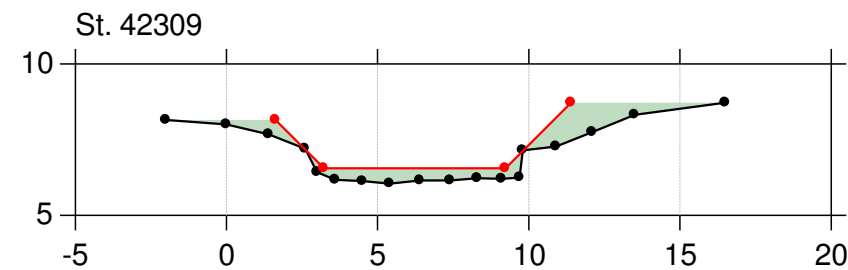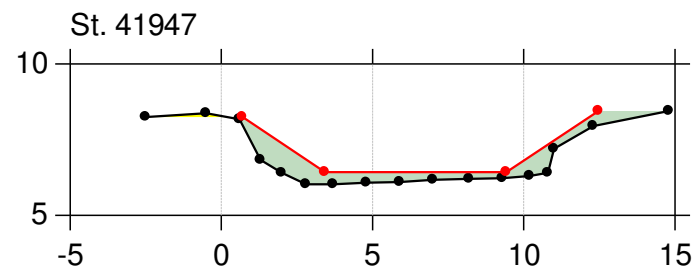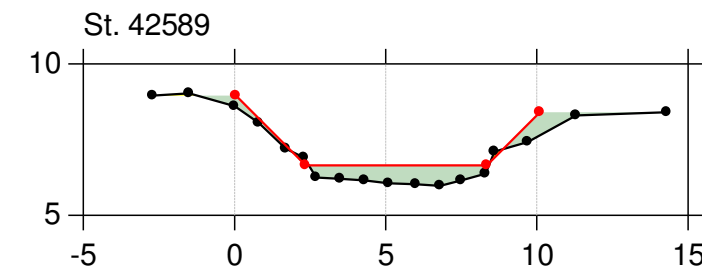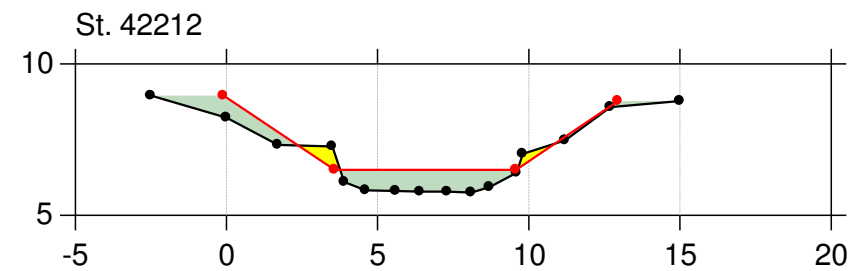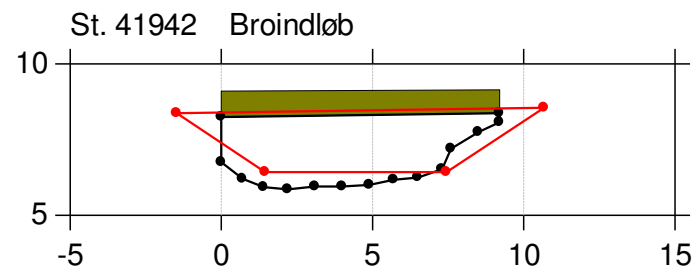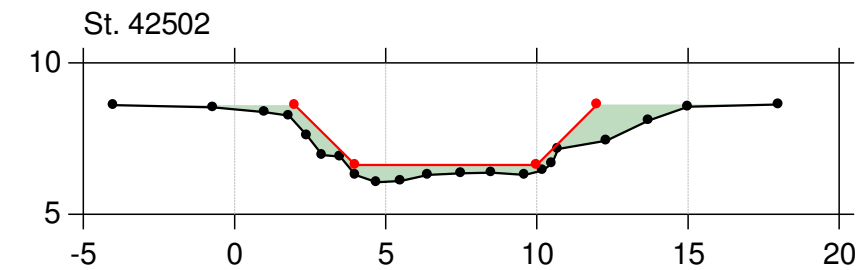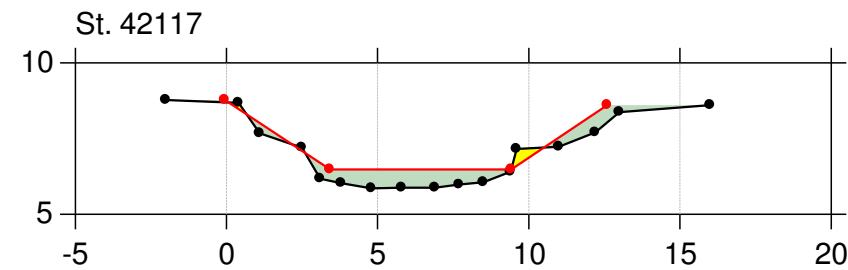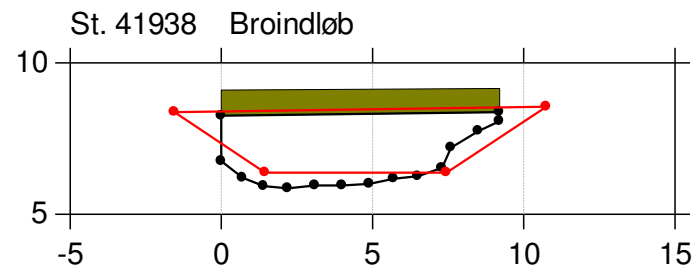

- Kopi af Kopi af Regulativ 2002 (beregningsversion)
- Opmåling 2017/2018, tilpasset reg

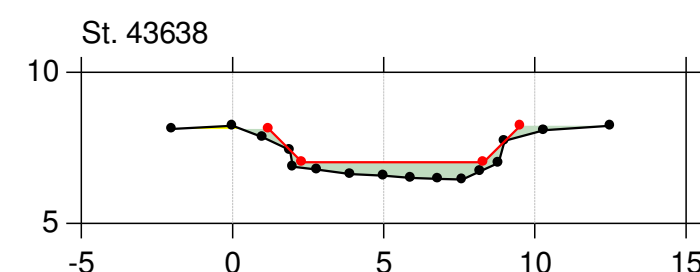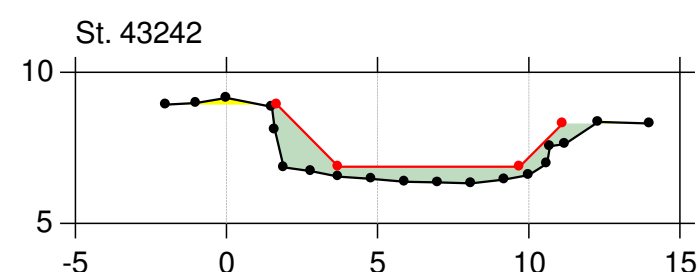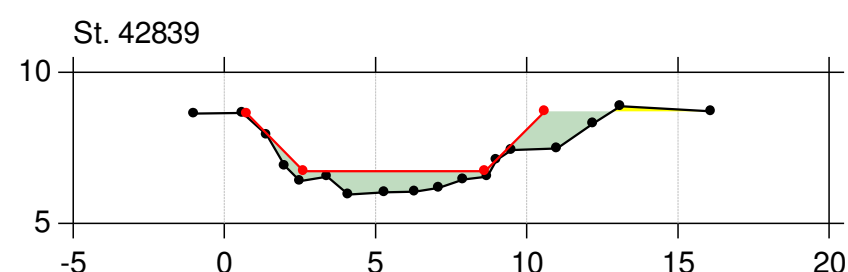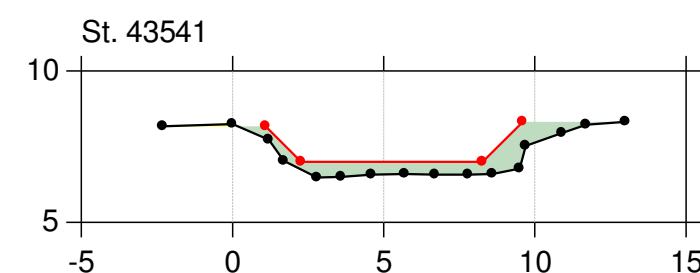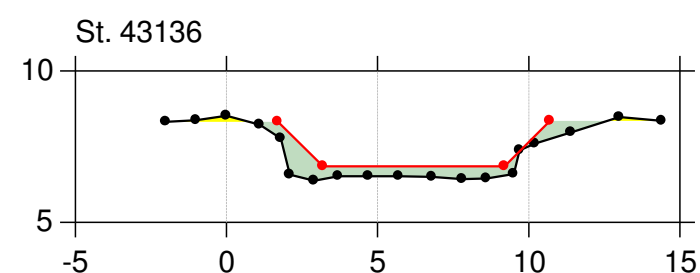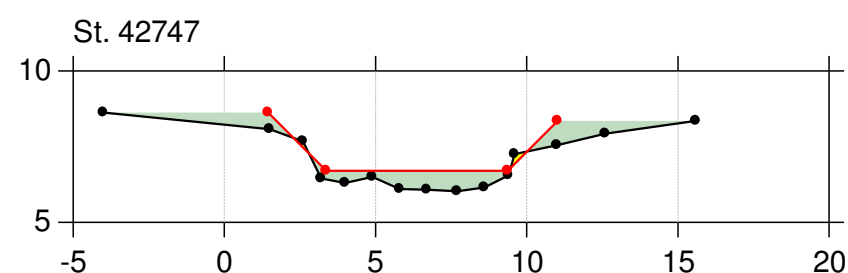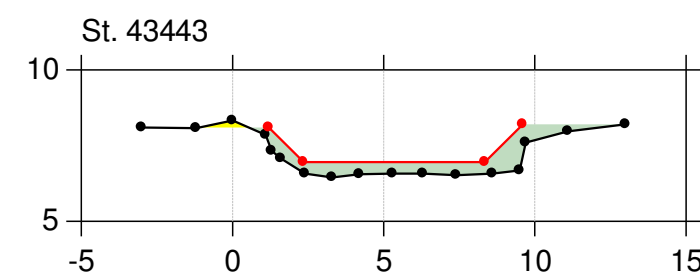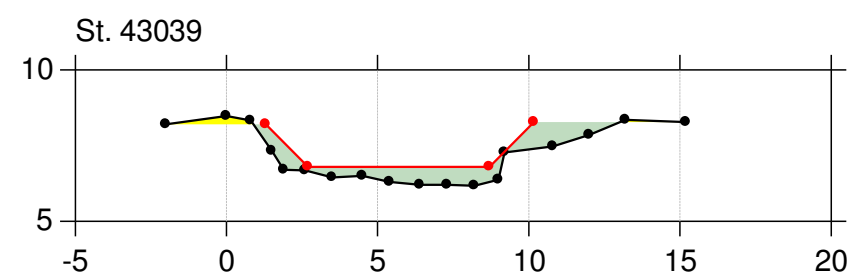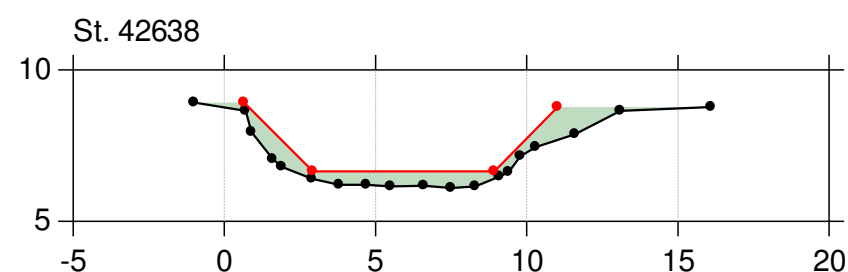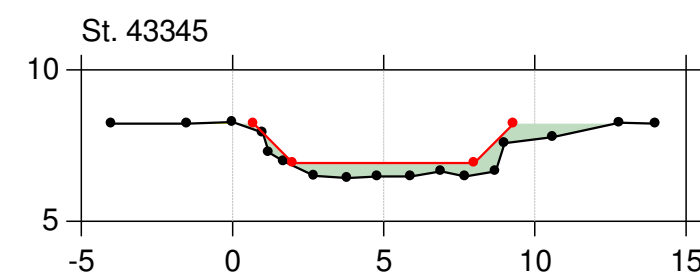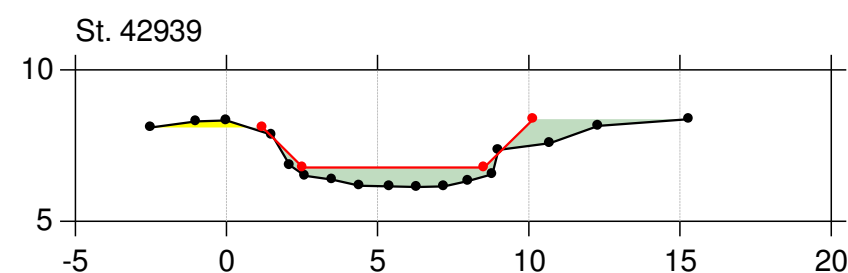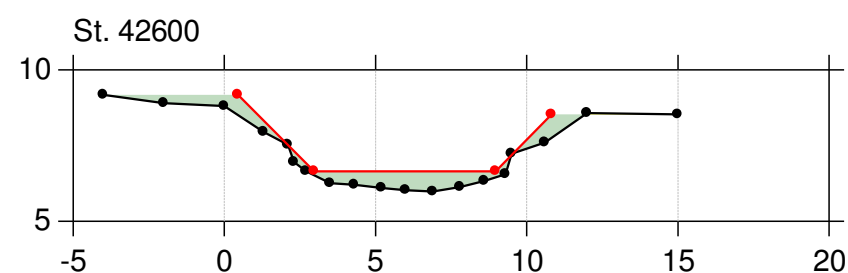

## Kontrol af vandføringsevne 2018












Lodret akse : Kote i m DVR90, skala 1:250

Vandret akse : Afstand i m, skala 1:250

Projektnr. 2121700045

Brønderslev Kommune

—●— Kopi af Kopi af Regulativ 2002 (beregningsversion)  
—●— Opmåling 2017/2018, tilpasset reg

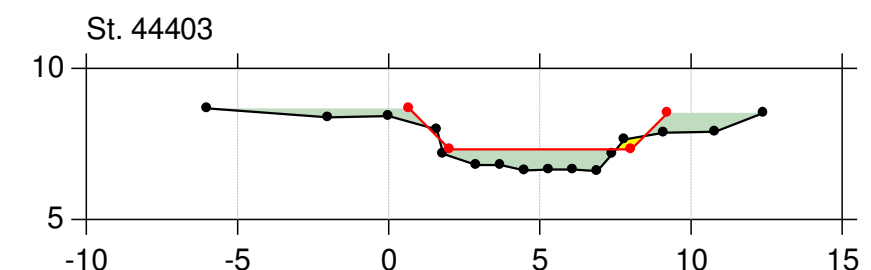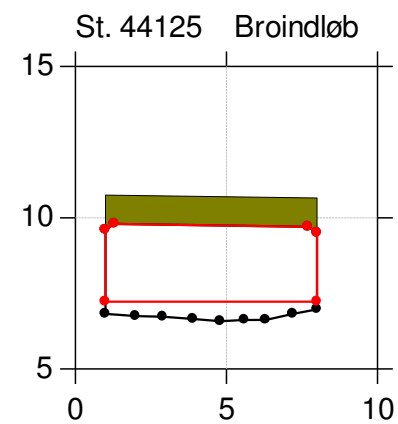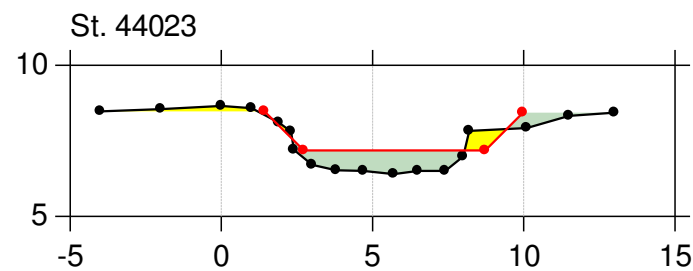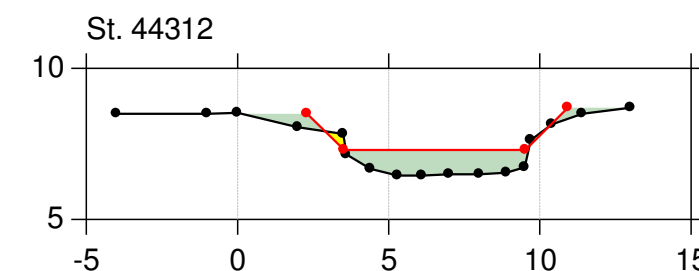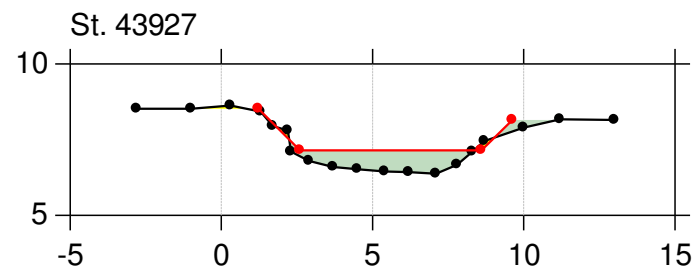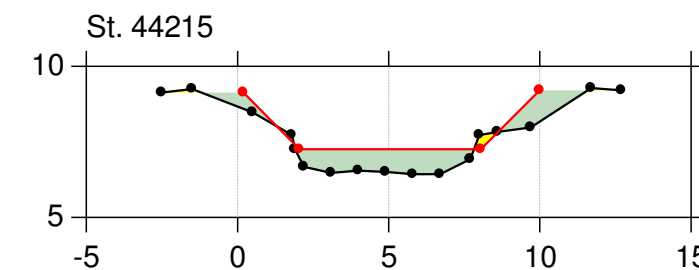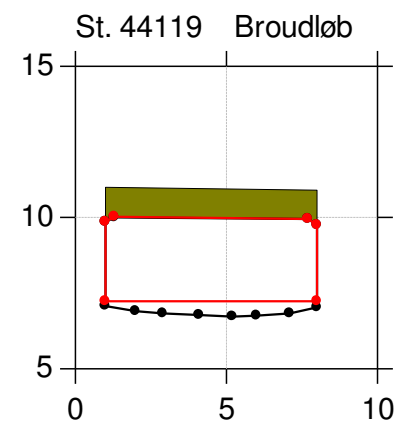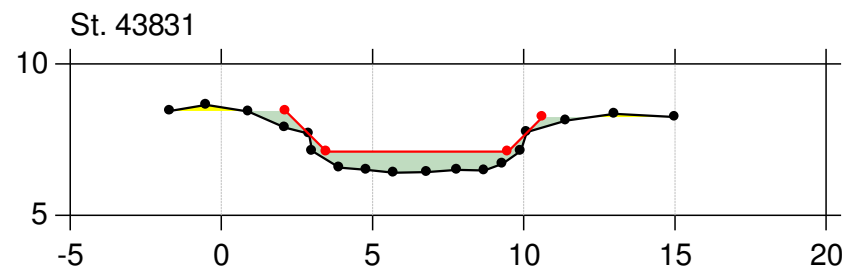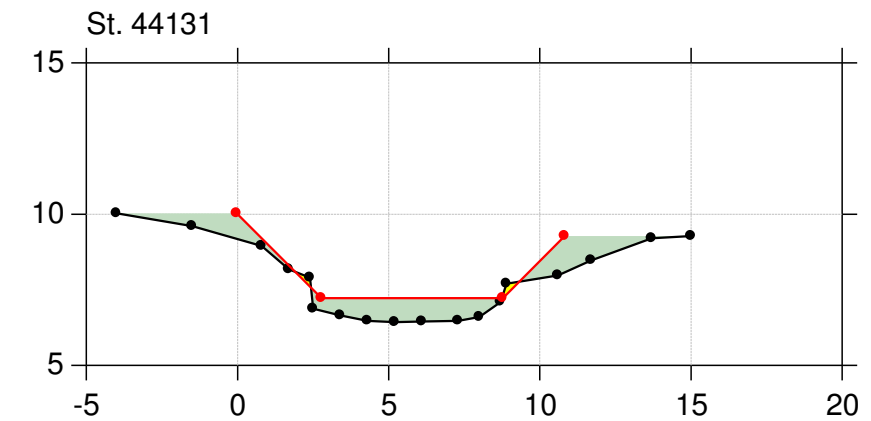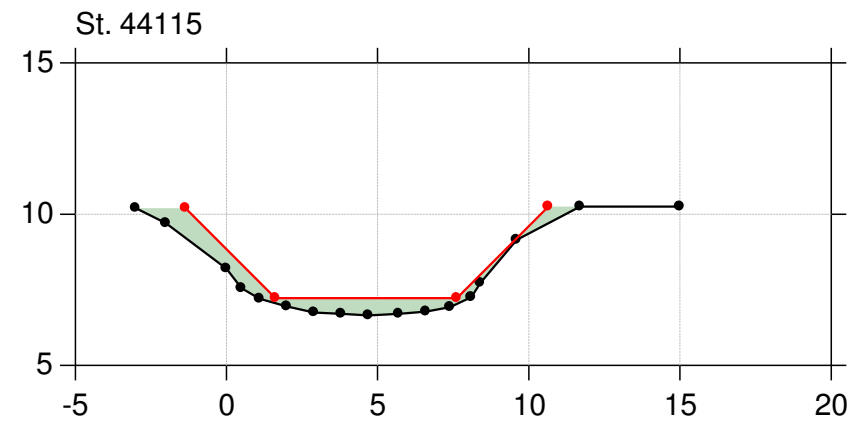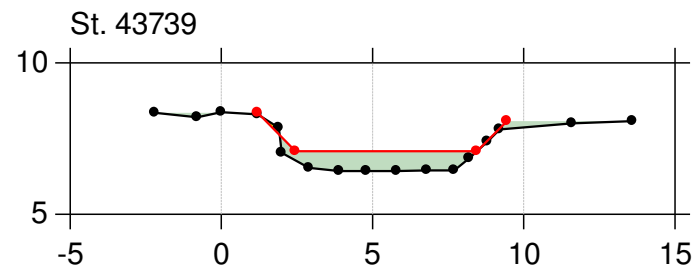

## Kontrol af vandføringsevne 2018












Lodret akse : Kote i m DVR90, skala 1:250

Vandret akse : Afstand i m, skala 1:250

Projektnr. 2121700045

Brønderslev Kommune

- Kopi af Kopi af Regulativ 2002 (beregningsversion)
- Opmåling 2017/2018, tilpasset reg

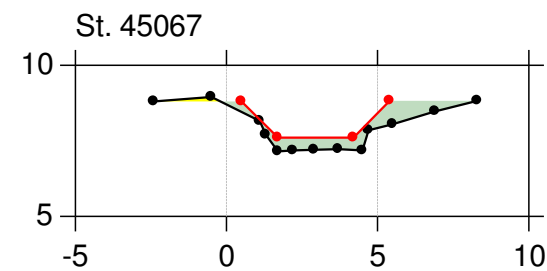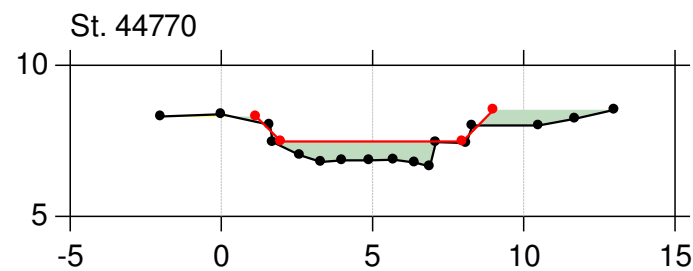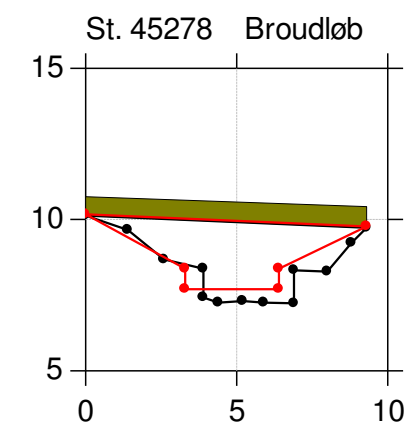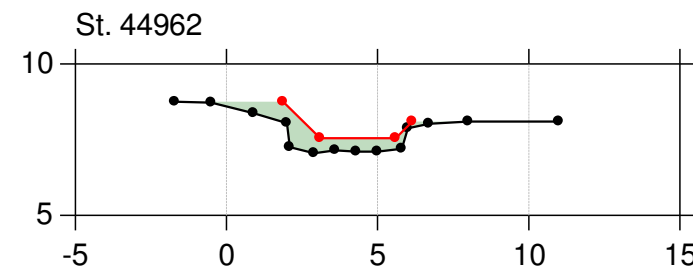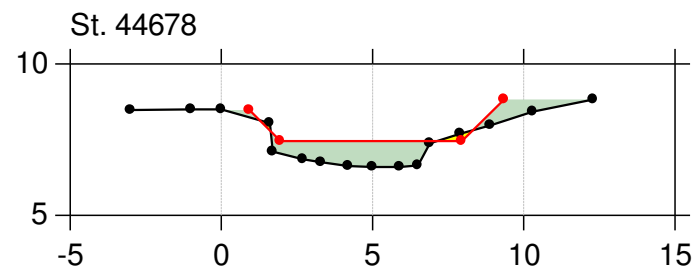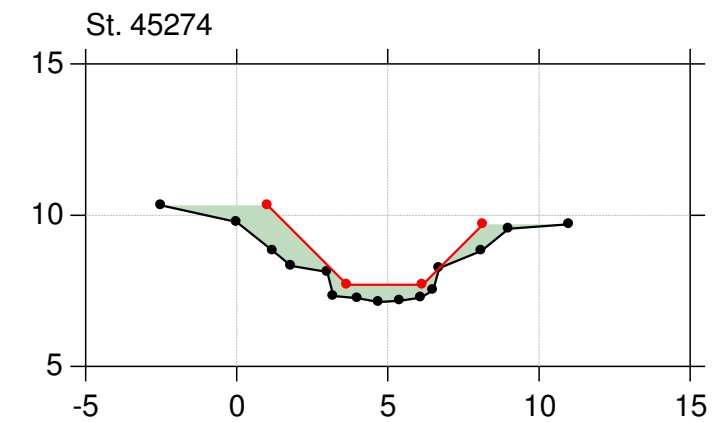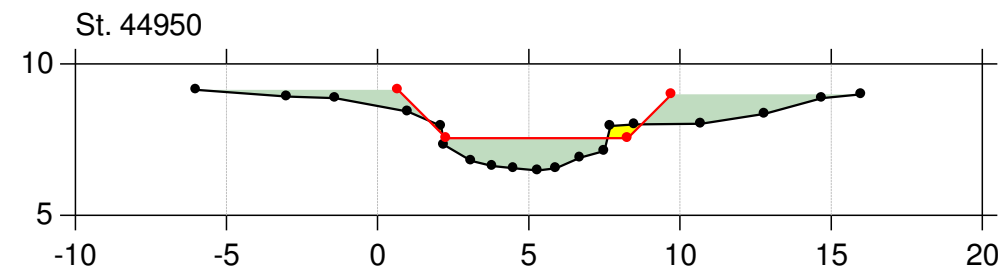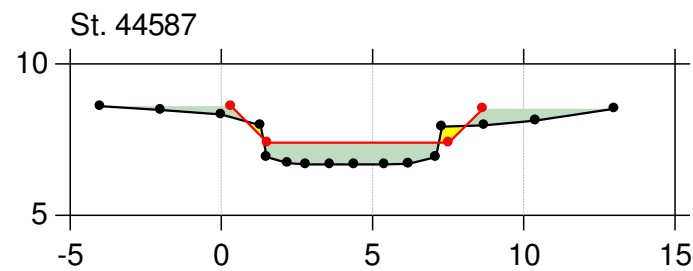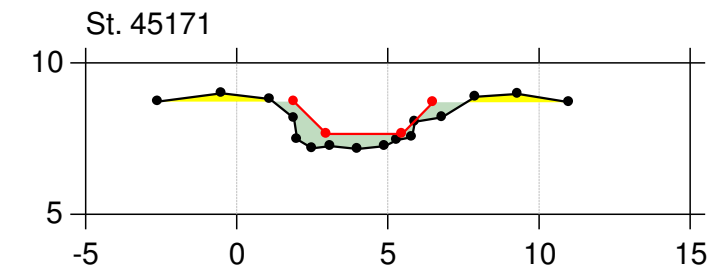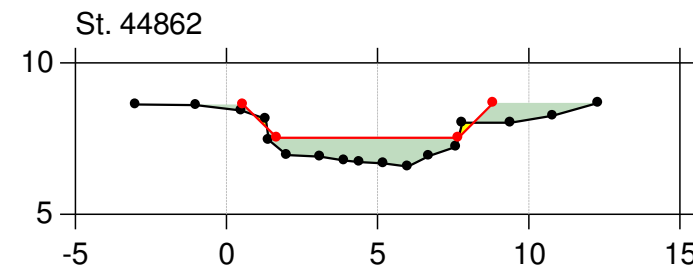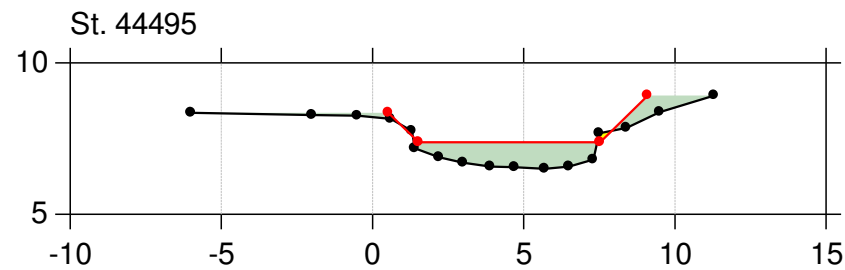

## Kontrol af vandføringsevne 2018















Lodret akse : Kote i m DVR90, skala 1:250

Vandret akse : Afstand i m, skala 1:250

Projektnr. 2121700045

Brønderslev Kommune

- Kopi af Kopi af Regulativ 2002 (beregningsversion)
- Opmåling 2017/2018, tilpasset reg

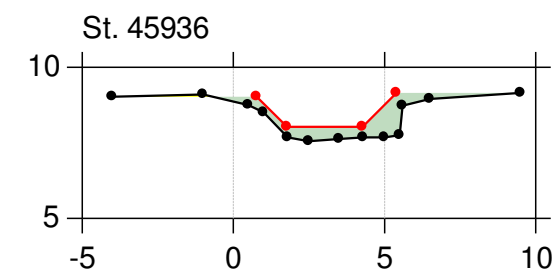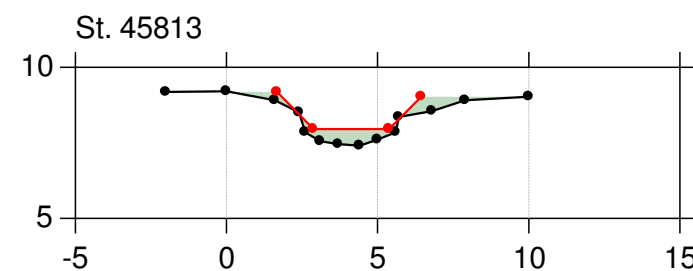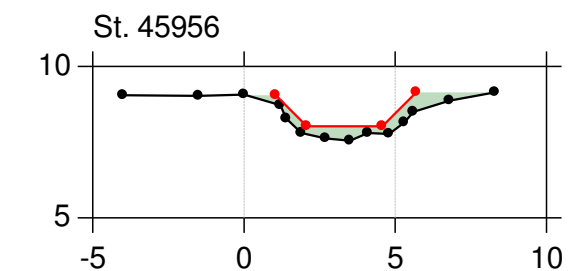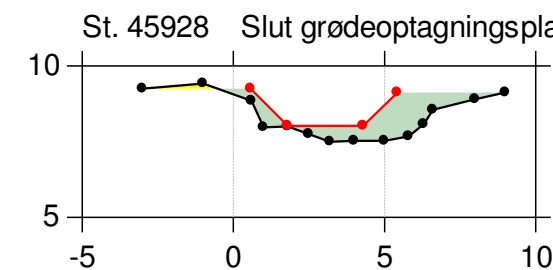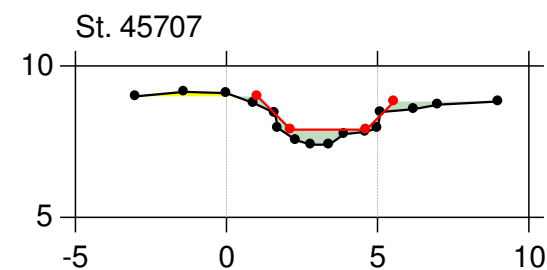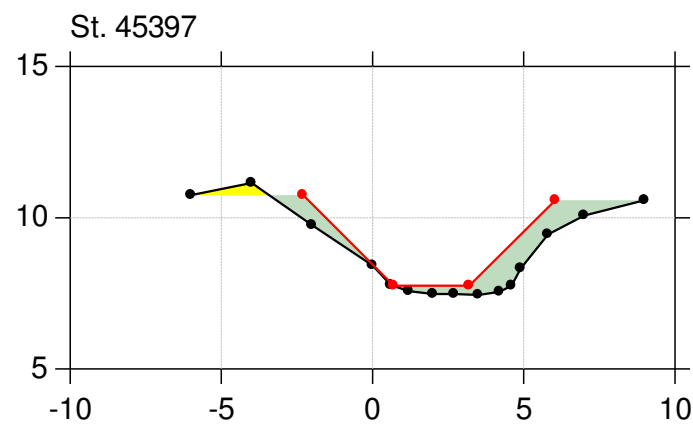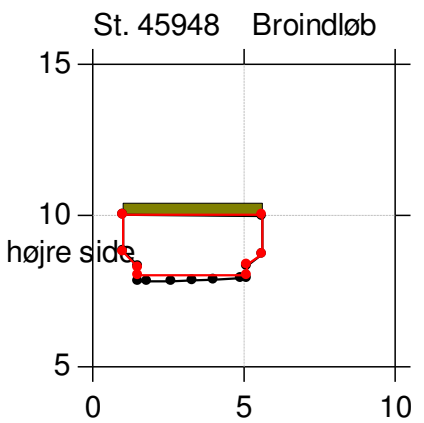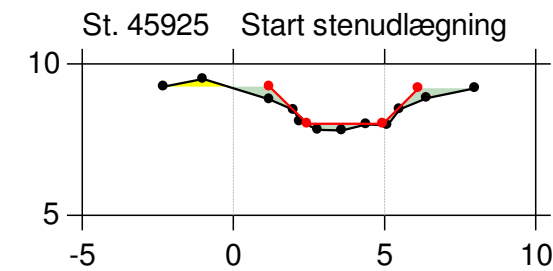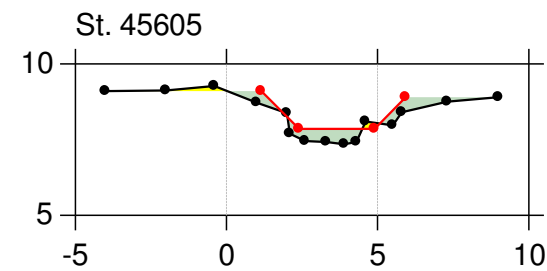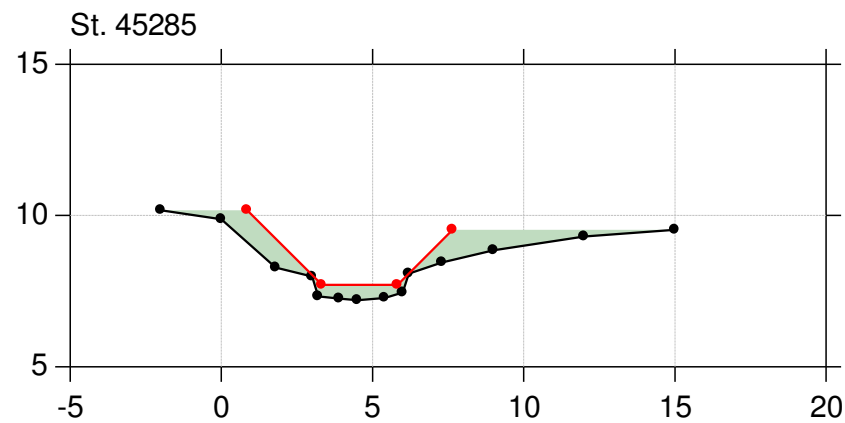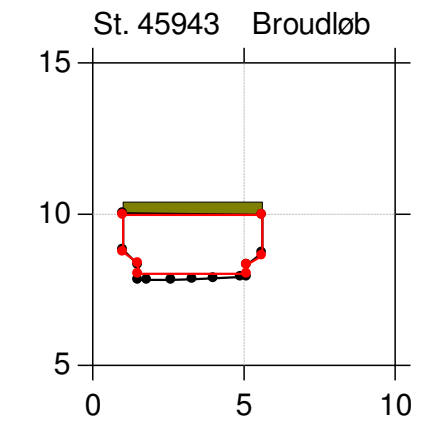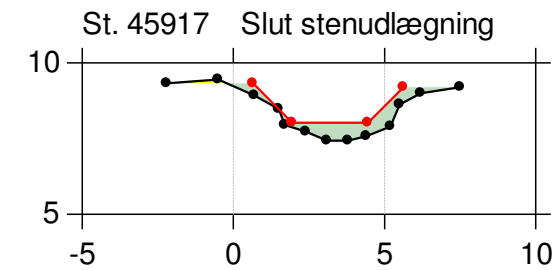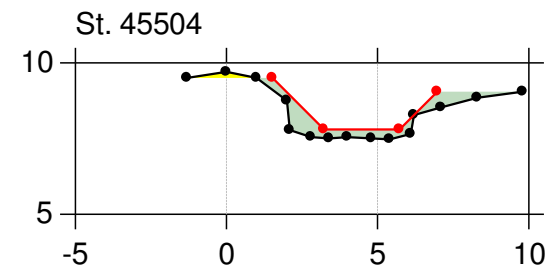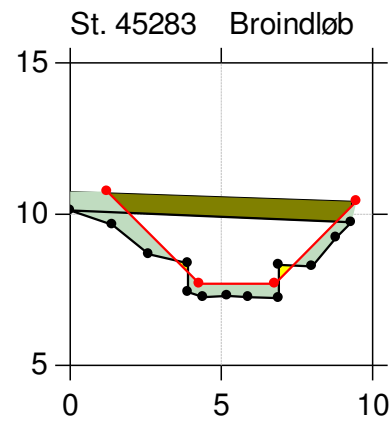

## Kontrol af vandføringsevne 2018
















Lodret akse : Kote i m DVR90, skala 1:250

Vandret akse : Afstand i m, skala 1:250

Projektnr. 2121700045

Brønderslev Kommune

—●— Kopi af Kopi af Regulativ 2002 (beregningsversion)  
—●— Opmåling 2017/2018, tilpasset reg

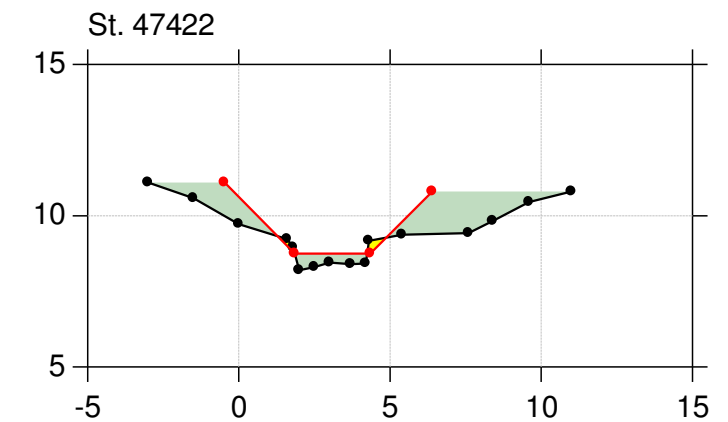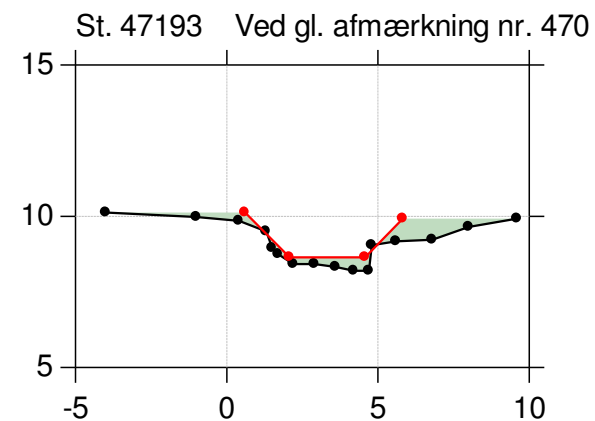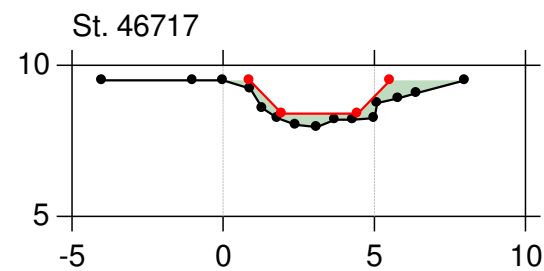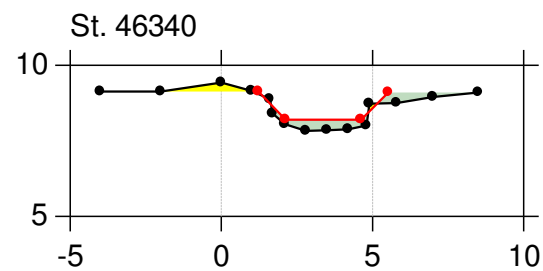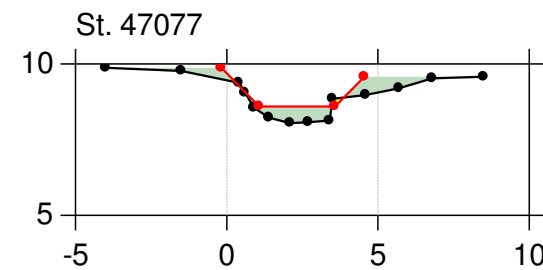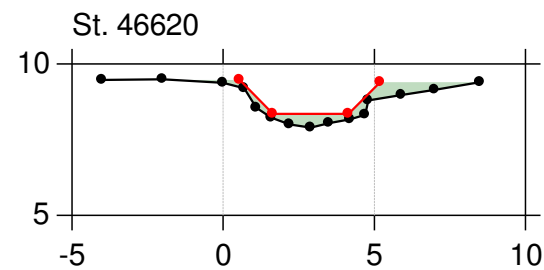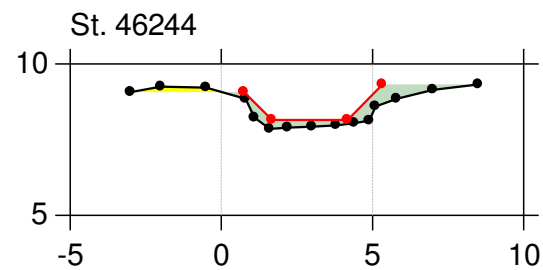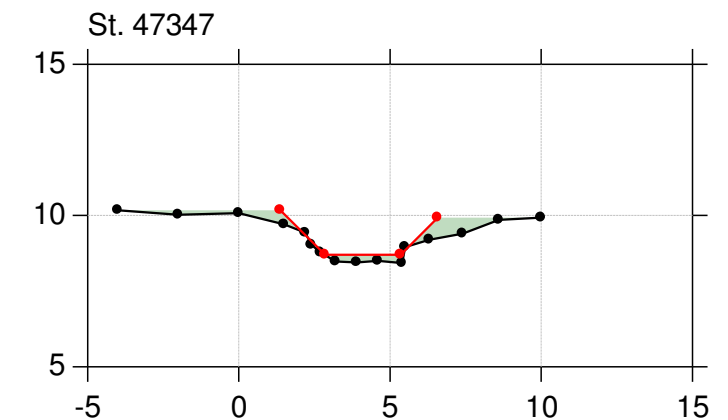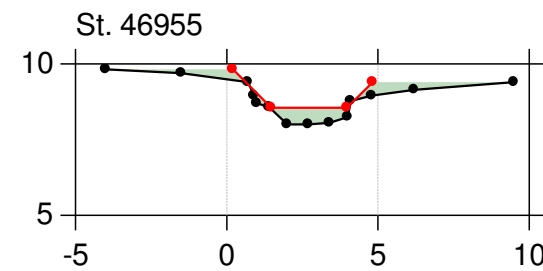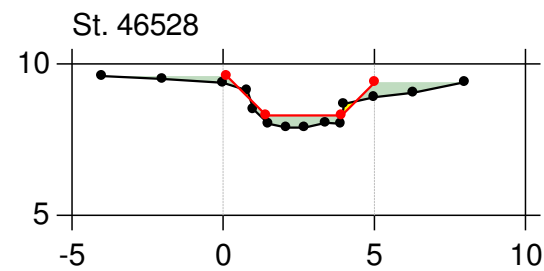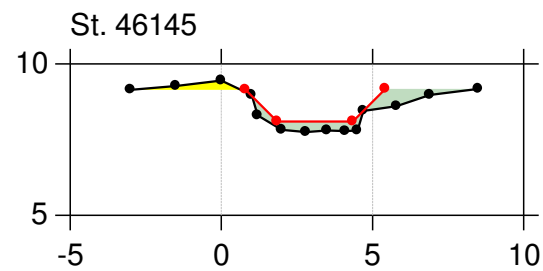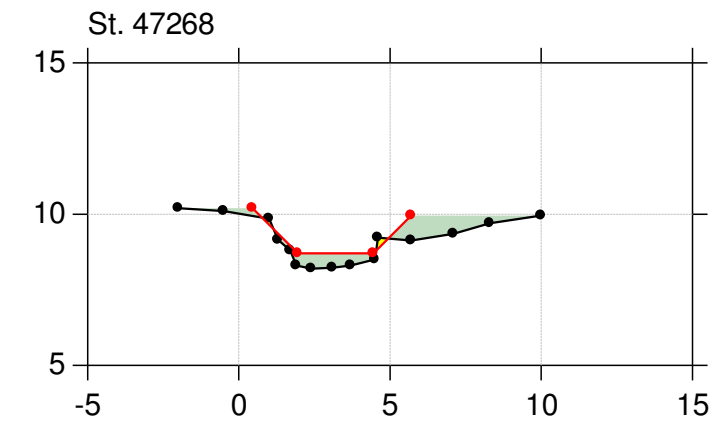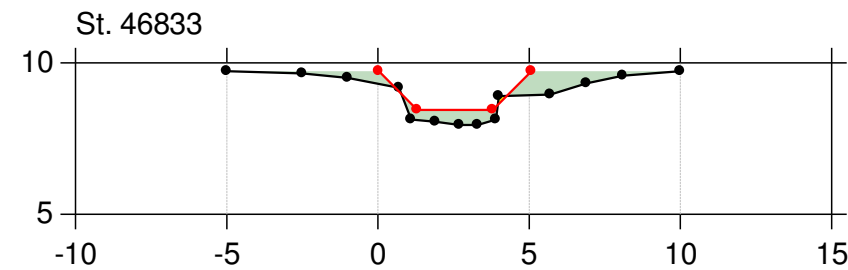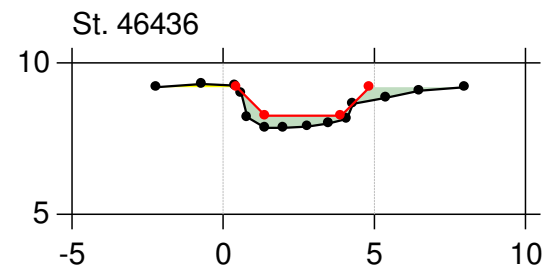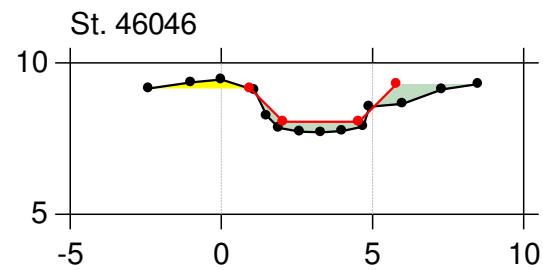

## Kontrol af vandføringsevne 2018













Lodret akse : Kote i m DVR90, skala 1:250

Vandret akse : Afstand i m, skala 1:250

Projektnr. 2121700045

Brønderslev Kommune

—●— Kopi af Kopi af Regulativ 2002 (beregningsversion)  
—●— Opmåling 2017/2018, tilpasset reg

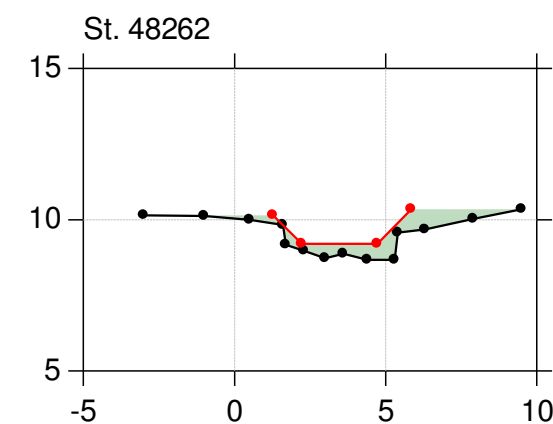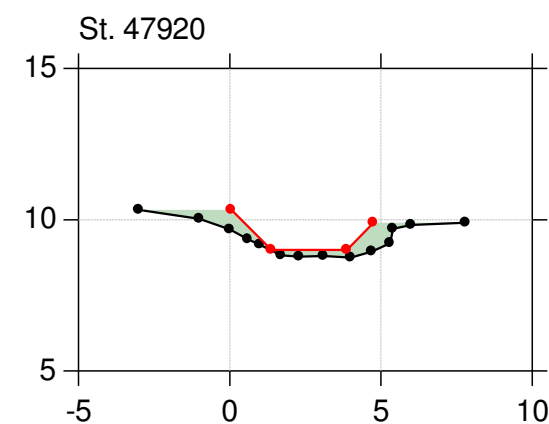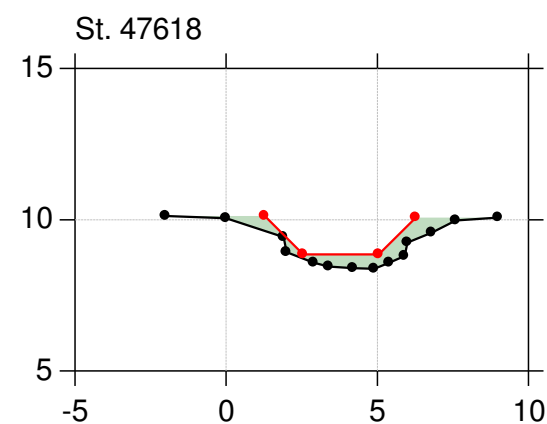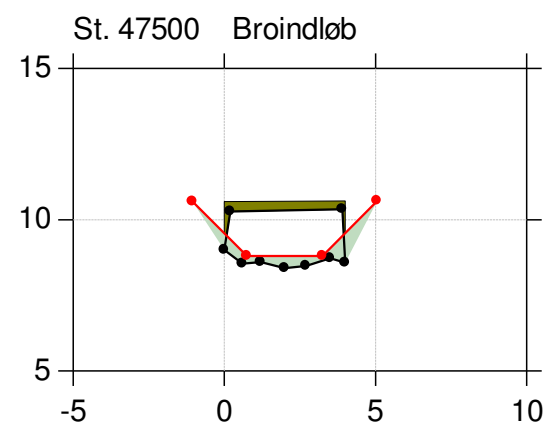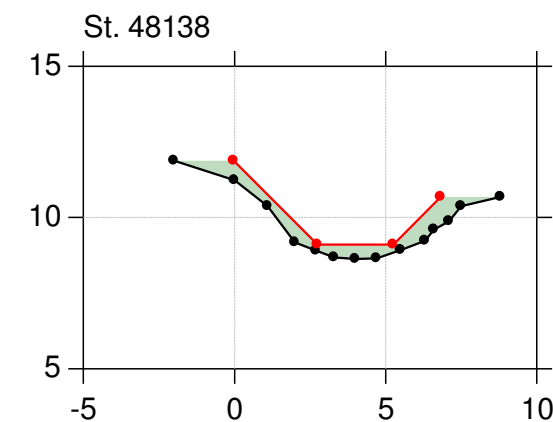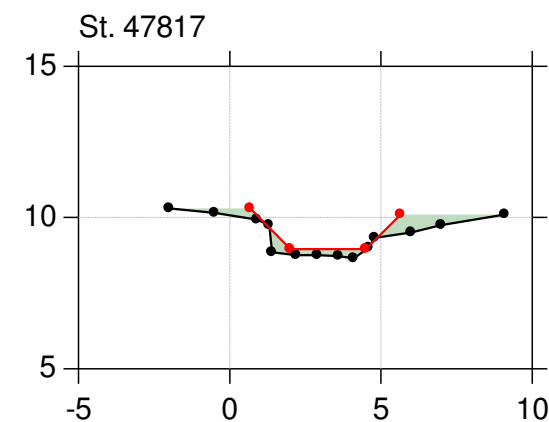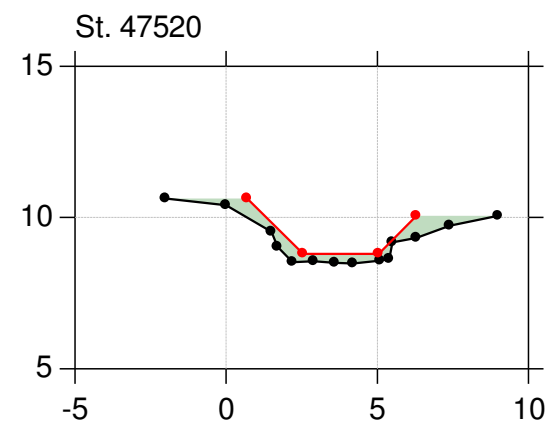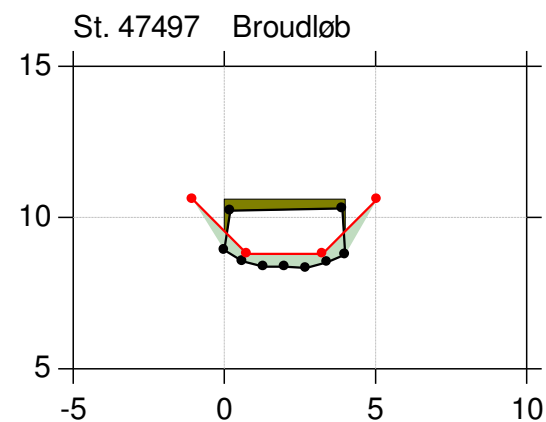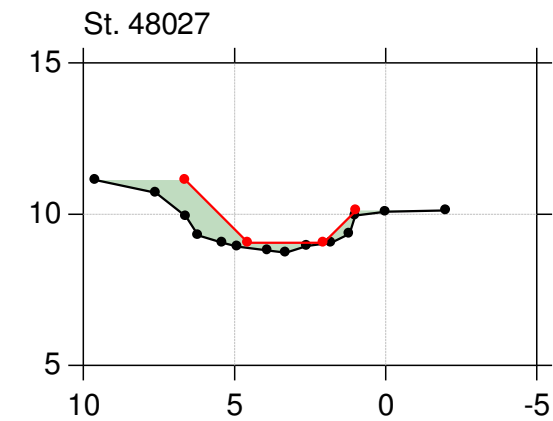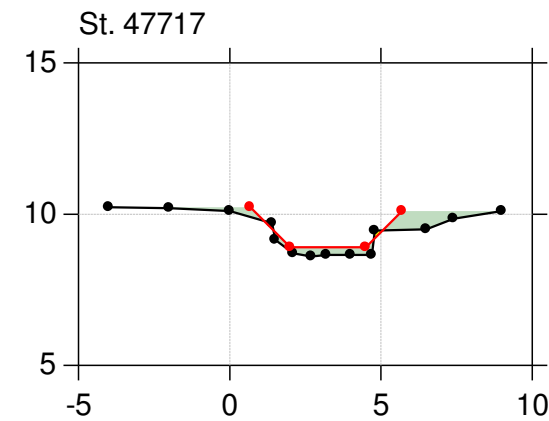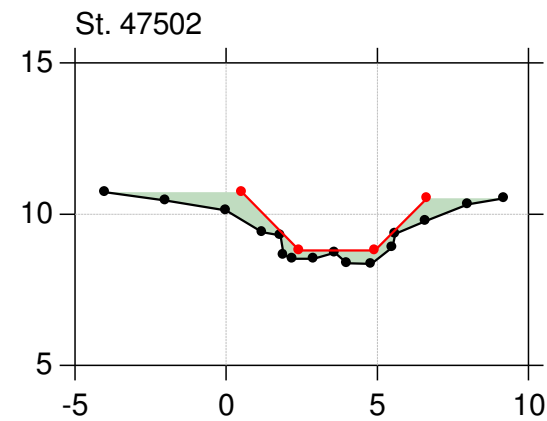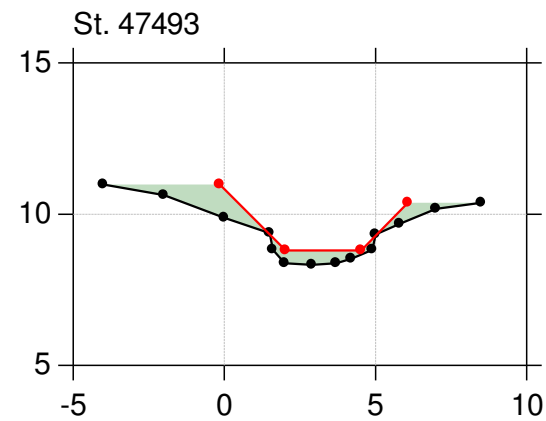

## Kontrol af vandføringsevne 2018













Lodret akse : Kote i m DVR90, skala 1:250

Vandret akse : Afstand i m, skala 1:250

Projektnr. 2121700045

Brønderslev Kommune

—●— Kopi af Kopi af Regulativ 2002 (beregningsversion)  
—●— Opmåling 2017/2018, tilpasset reg

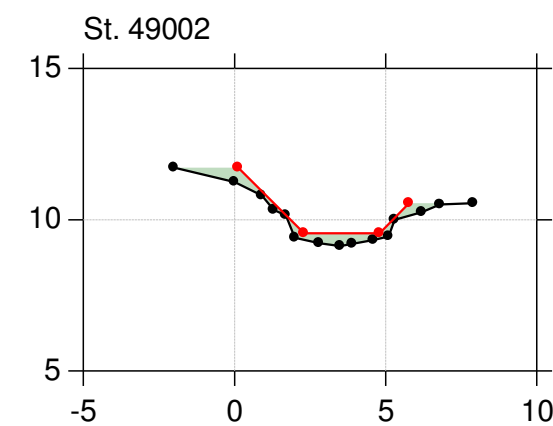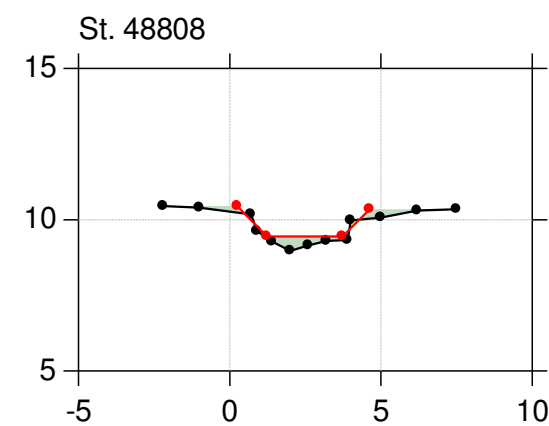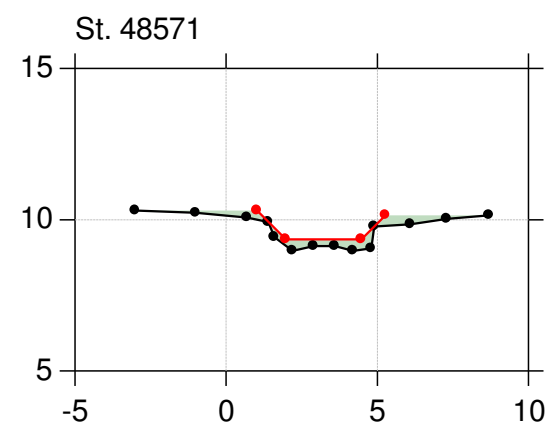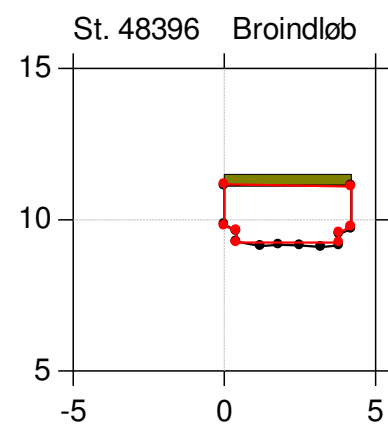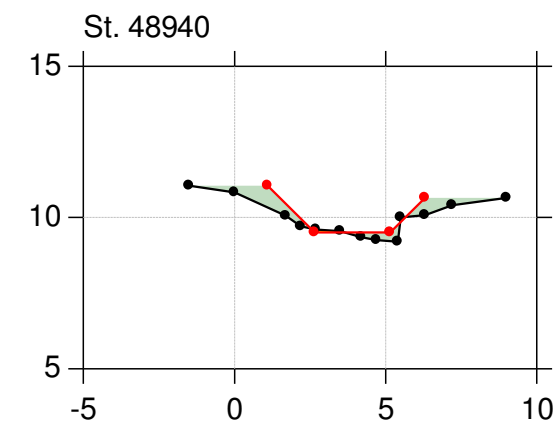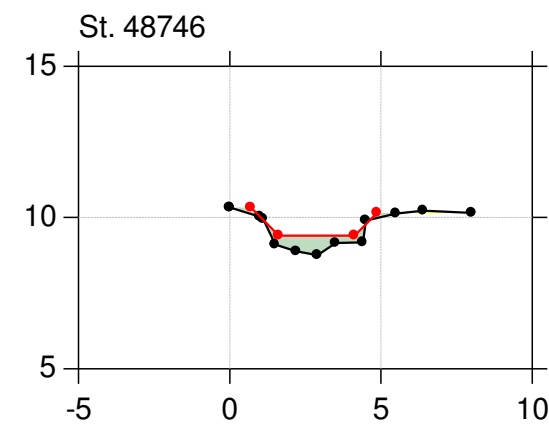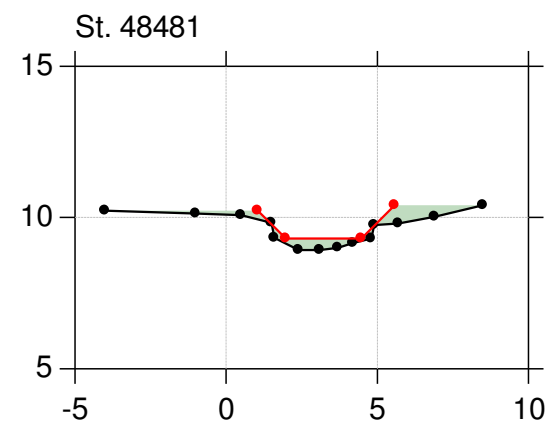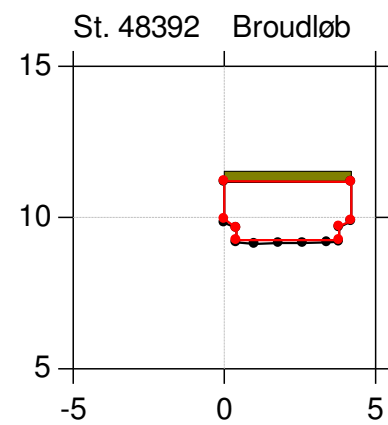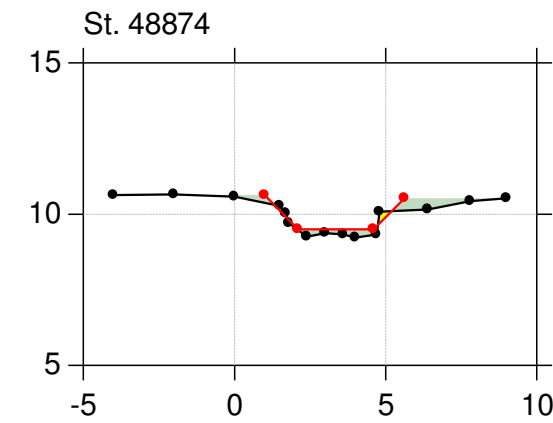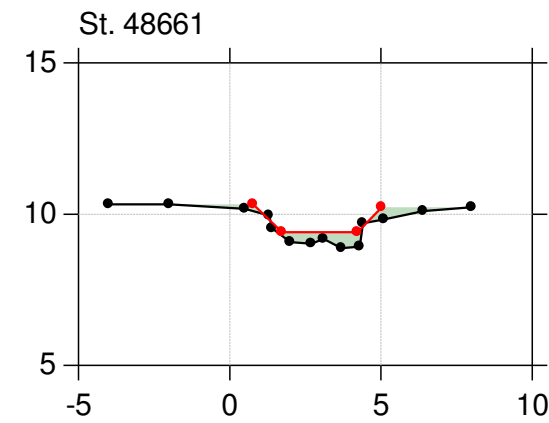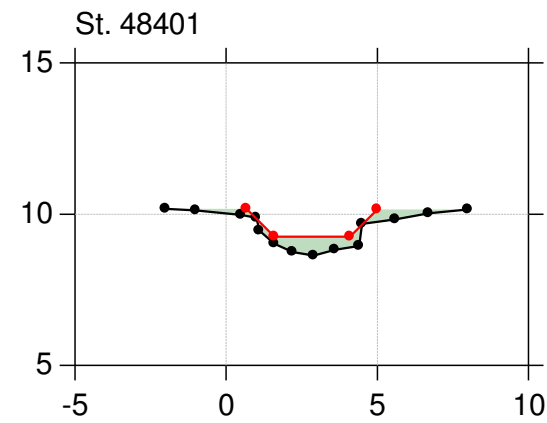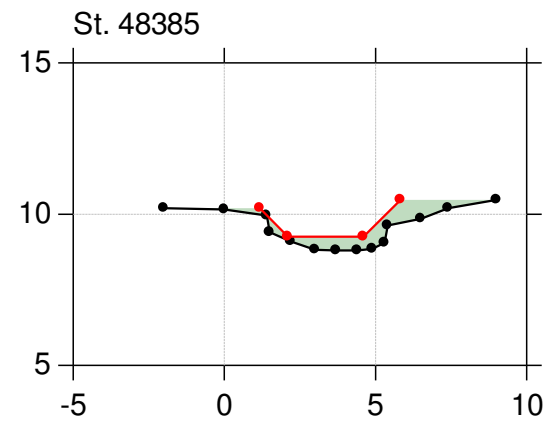

## Kontrol af vandføringsevne 2018













Lodret akse : Kote i m DVR90, skala 1:250

Vandret akse : Afstand i m, skala 1:250

Projektnr. 2121700045

Brønderslev Kommune

—●— Kopi af Kopi af Regulativ 2002 (beregnaversversion)  
—●— Opmåling 2017/2018, tilpasset reg

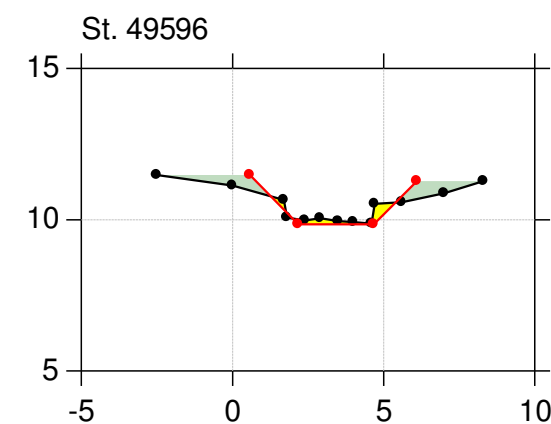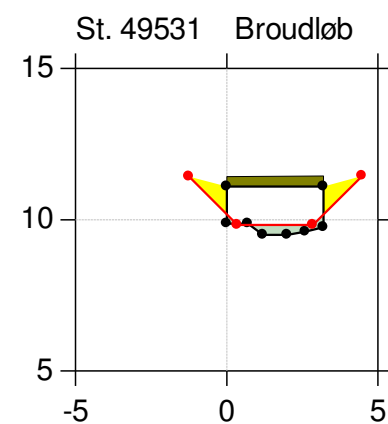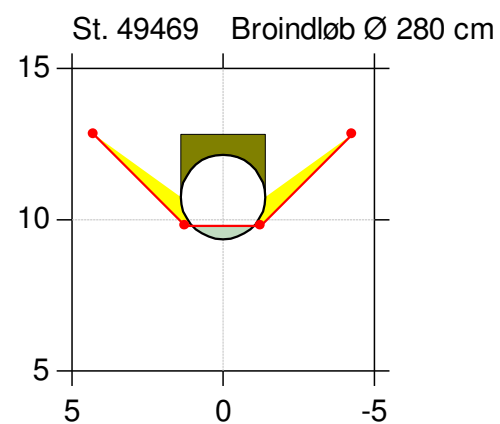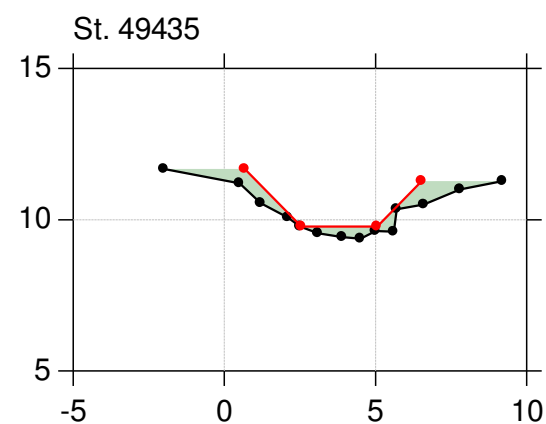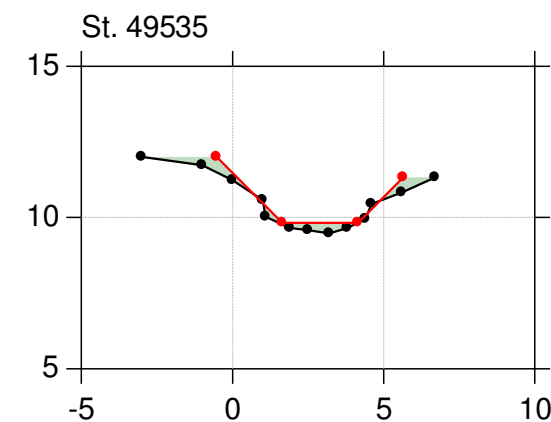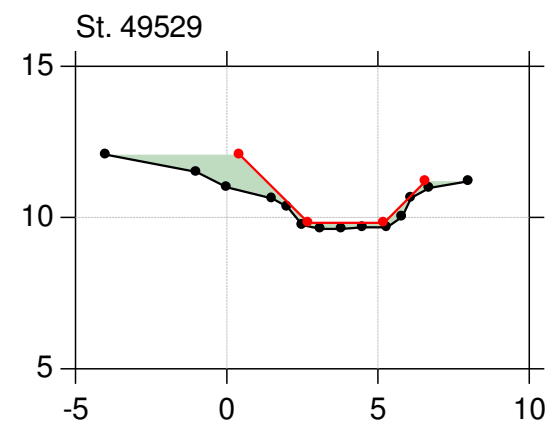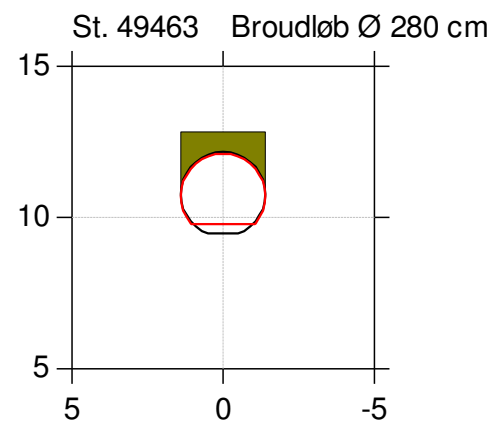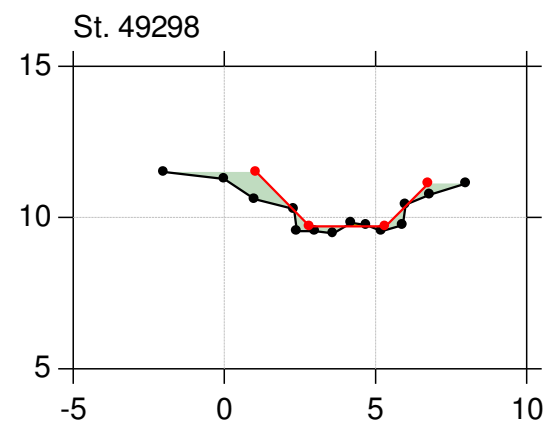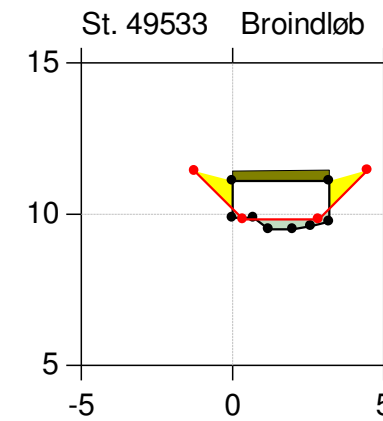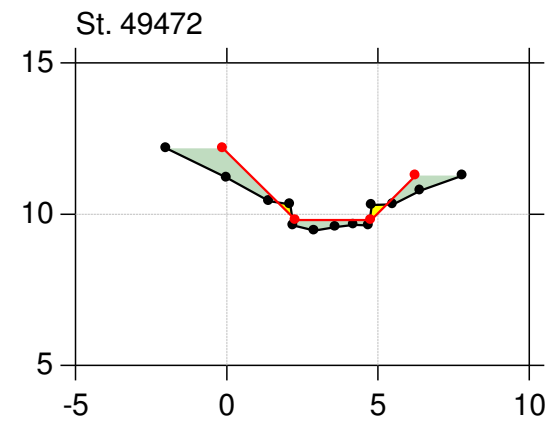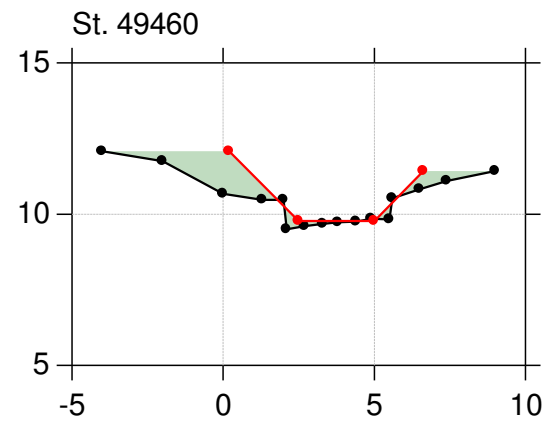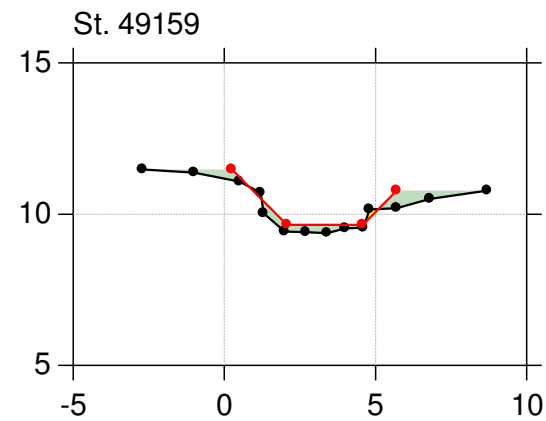

## Kontrol af vandføringsevne 2018














Lodret akse : Kote i m DVR90, skala 1:250

Vandret akse : Afstand i m, skala 1:250

Projektnr. 2121700045

Brønderslev Kommune

—●— Kopi af Kopi af Regulativ 2002 (beregningsversion)  
—●— Opmåling 2017/2018, tilpasset reg

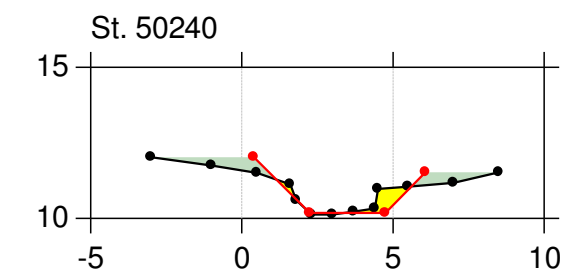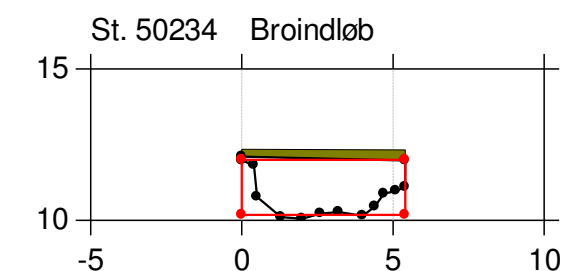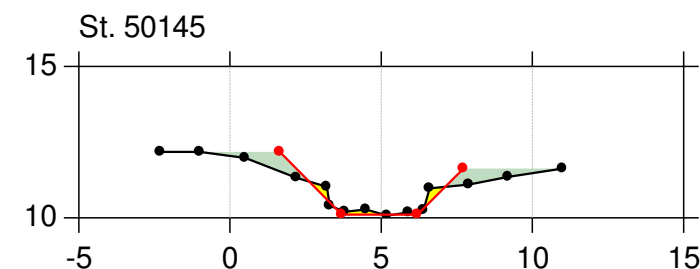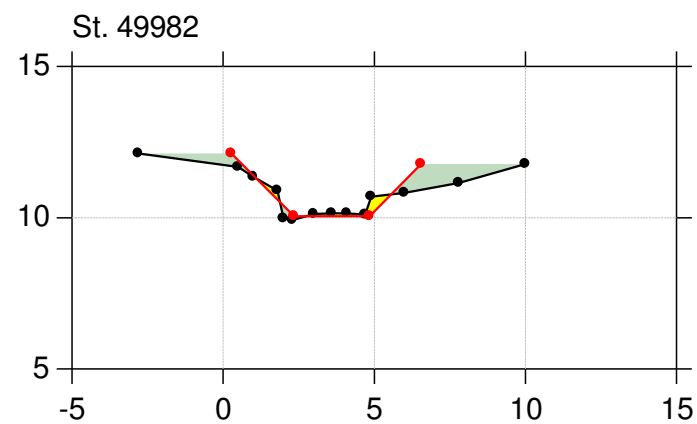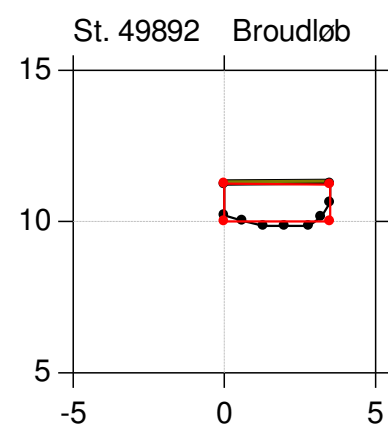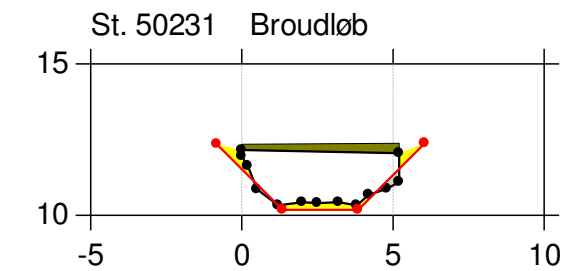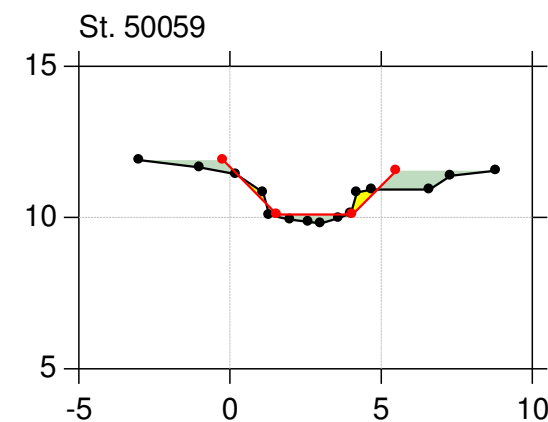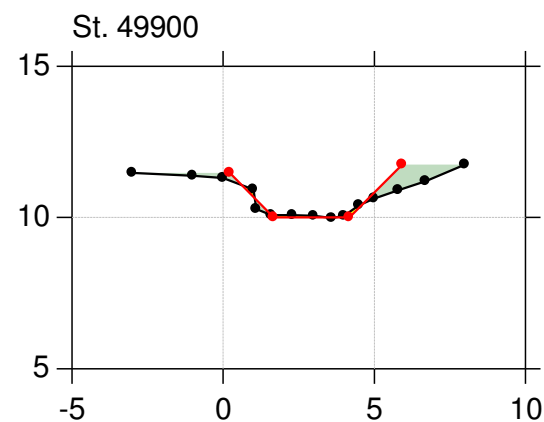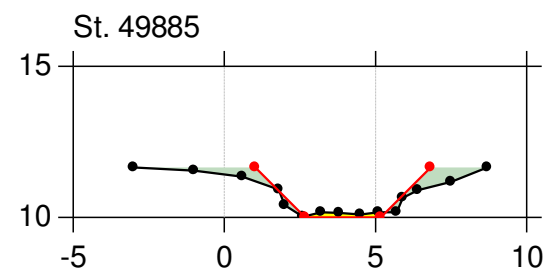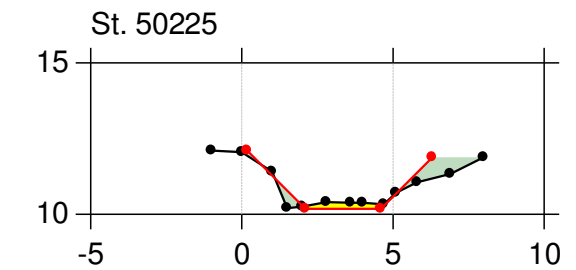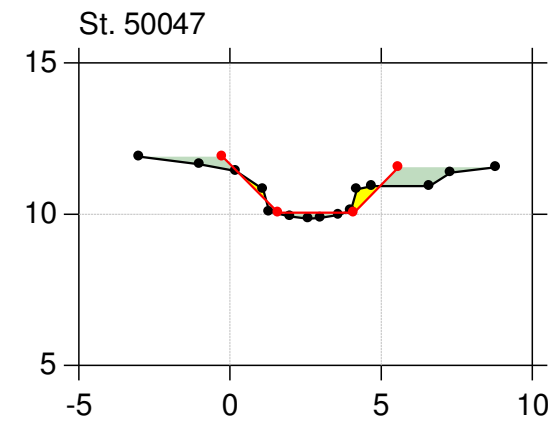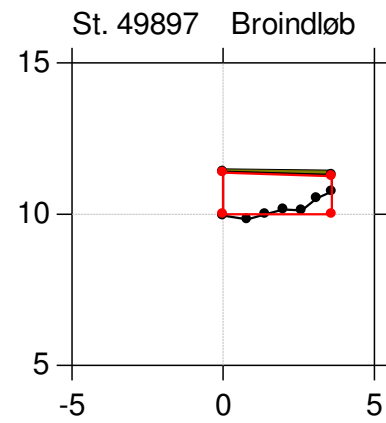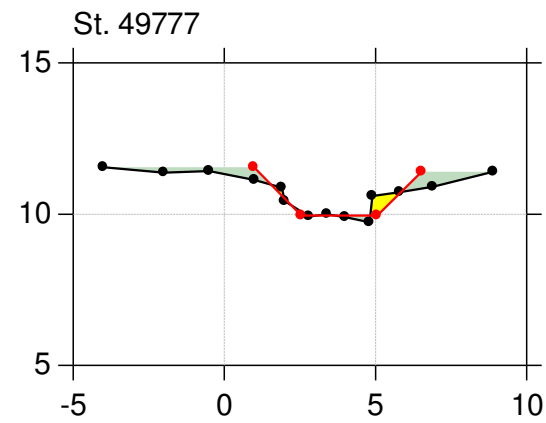

# Kontrol af vandføringsevne 2018

Lodret akse : Kote i m DVR90, skala 1:250

Vandret akse : Afstand i m, skala 1:250

















Projektnr. 2121700045

Brønderslev Kommune

Tegning 2, side 43 af 48

—●— Kopi af Kopi af Regulativ 2002 (beregningsversion)

—●— Opmåling 2017/2018, tilpasset reg

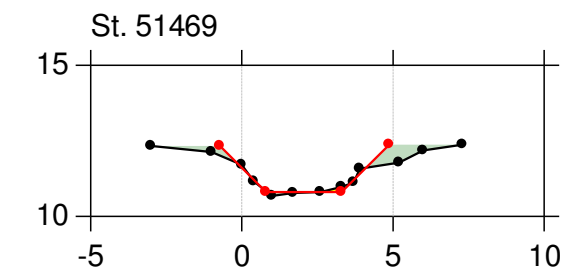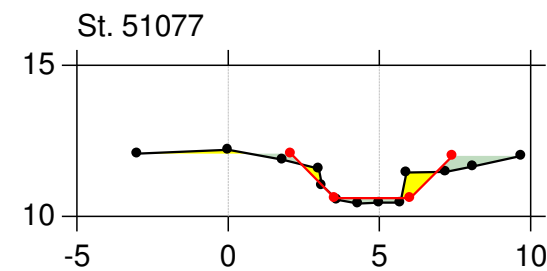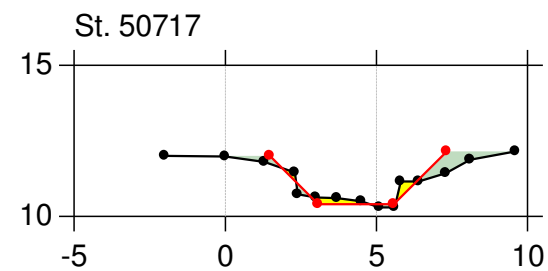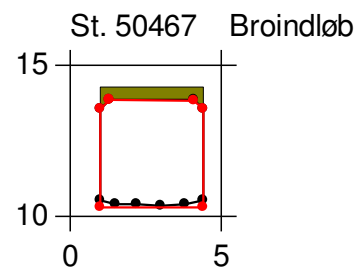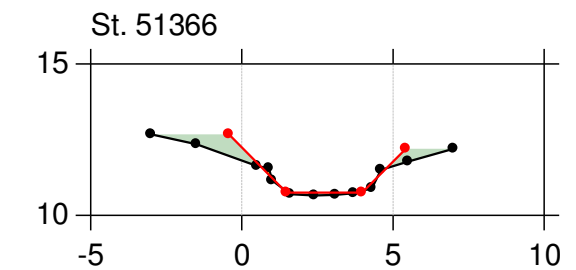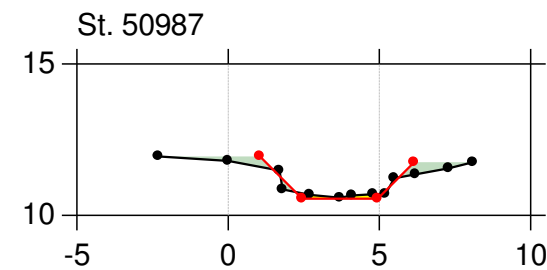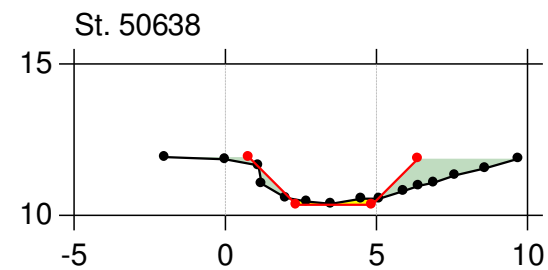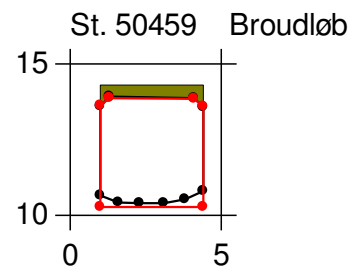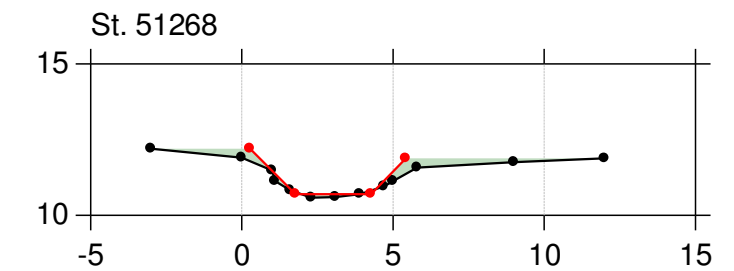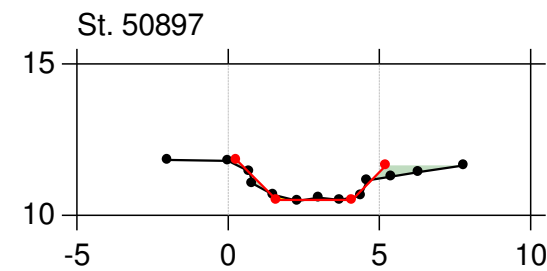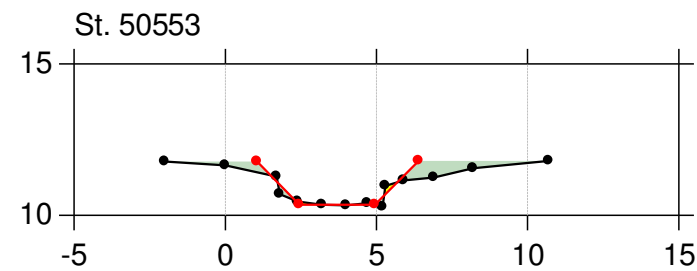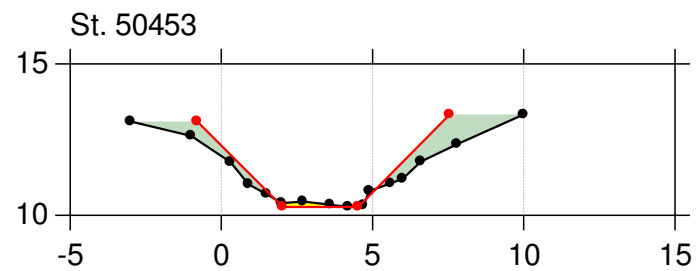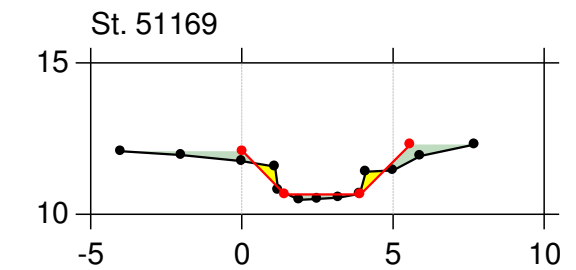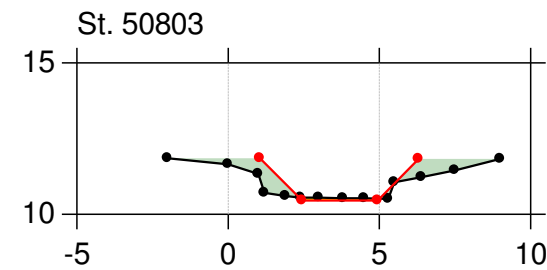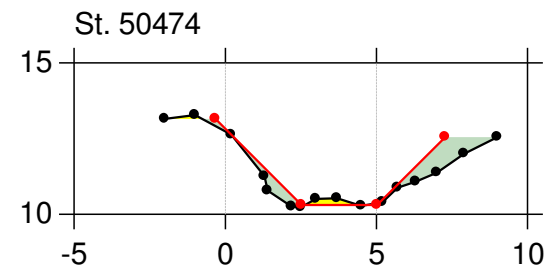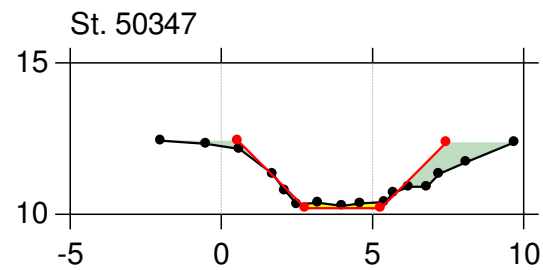

## Kontrol af vandføringsevne 2018

















Lodret akse : Kote i m DVR90, skala 1:250

Vandret akse : Afstand i m, skala 1:250

Projektnr. 2121700045

Brønderslev Kommune

—●— Kopi af Kopi af Regulativ 2002 (beregningsversion)  
—●— Opmåling 2017/2018, tilpasset reg

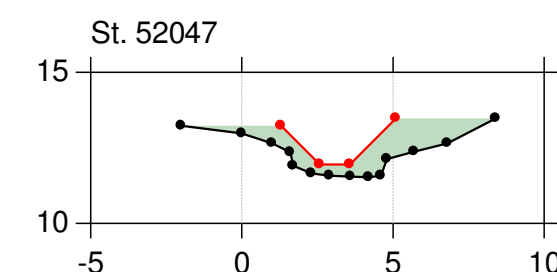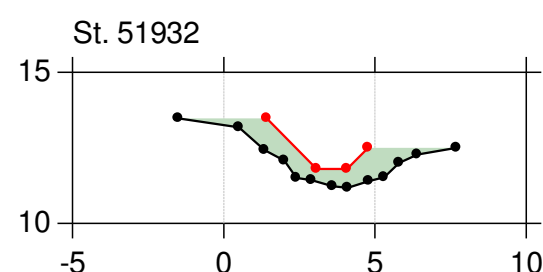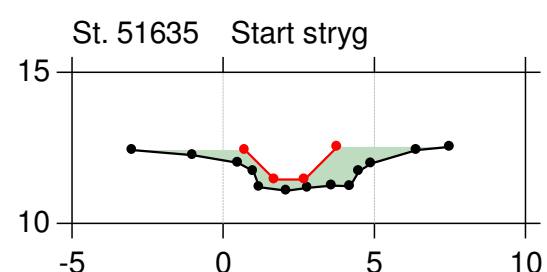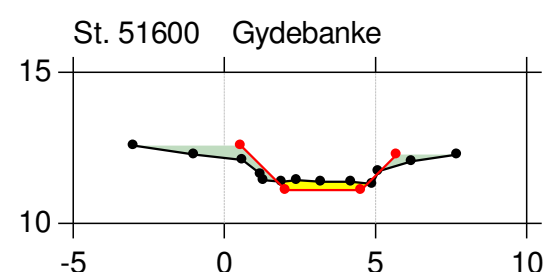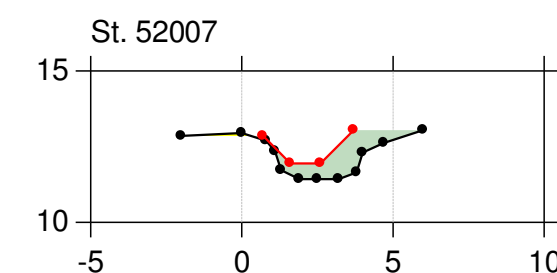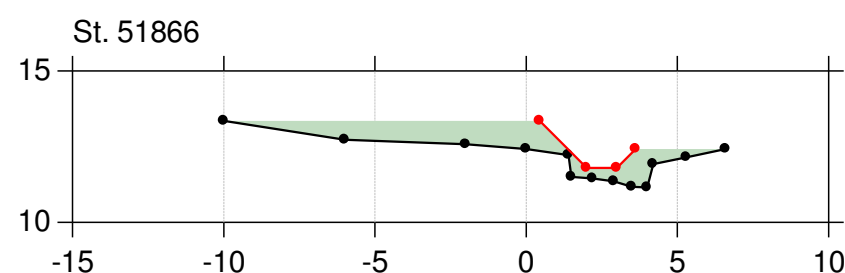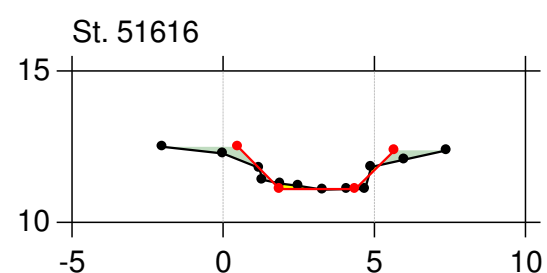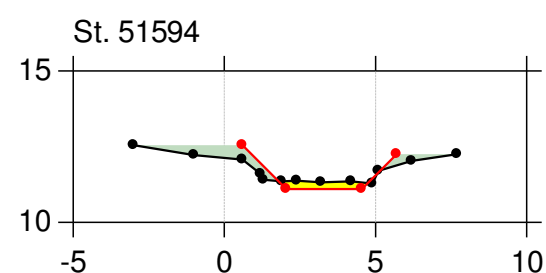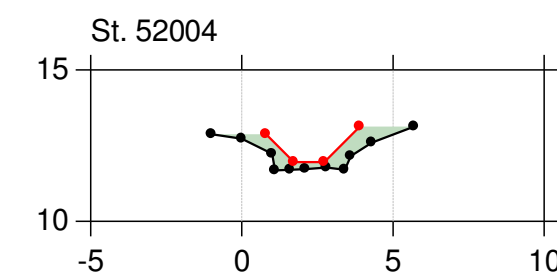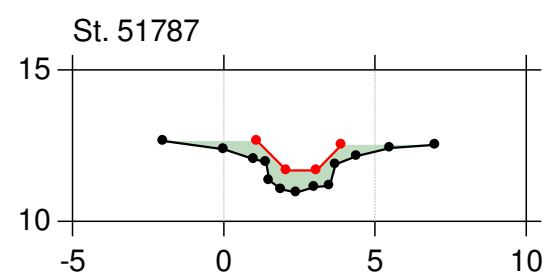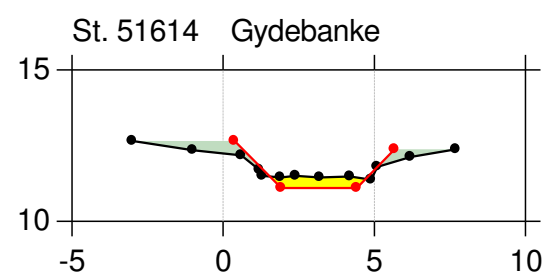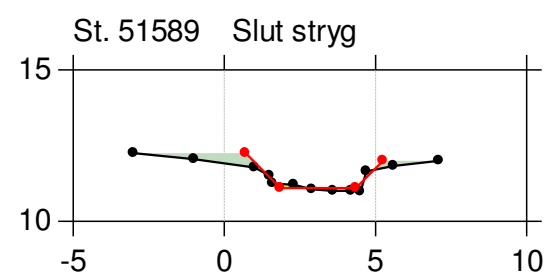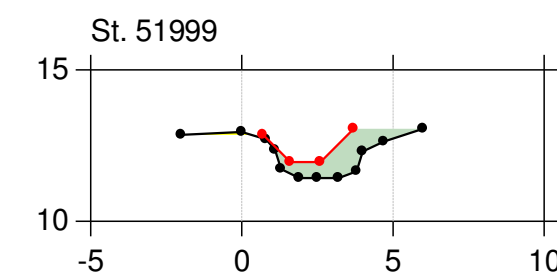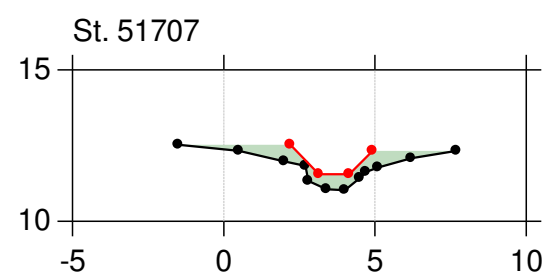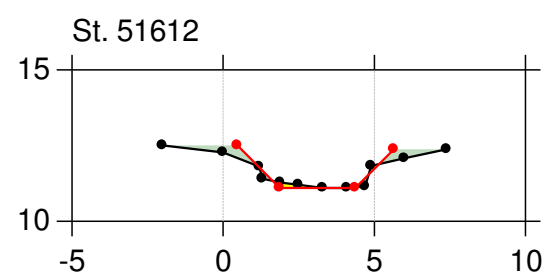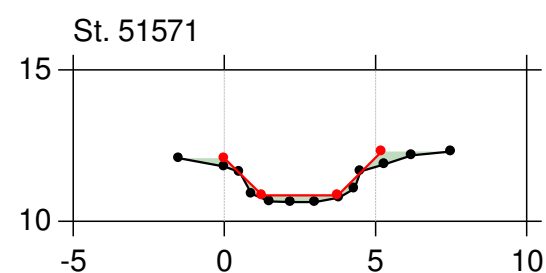

## Kontrol af vandføringsevne 2018


Lodret akse : Kote i m DVR90, skala 1:250

Vandret akse : Afstand i m, skala 1:250

Projektnr. 2121700045

Brønderslev Kommune

—●— Kopi af Kopi af Regulativ 2002 (beregningsversion)  
—●— Opmåling 2017/2018, tilpasset reg

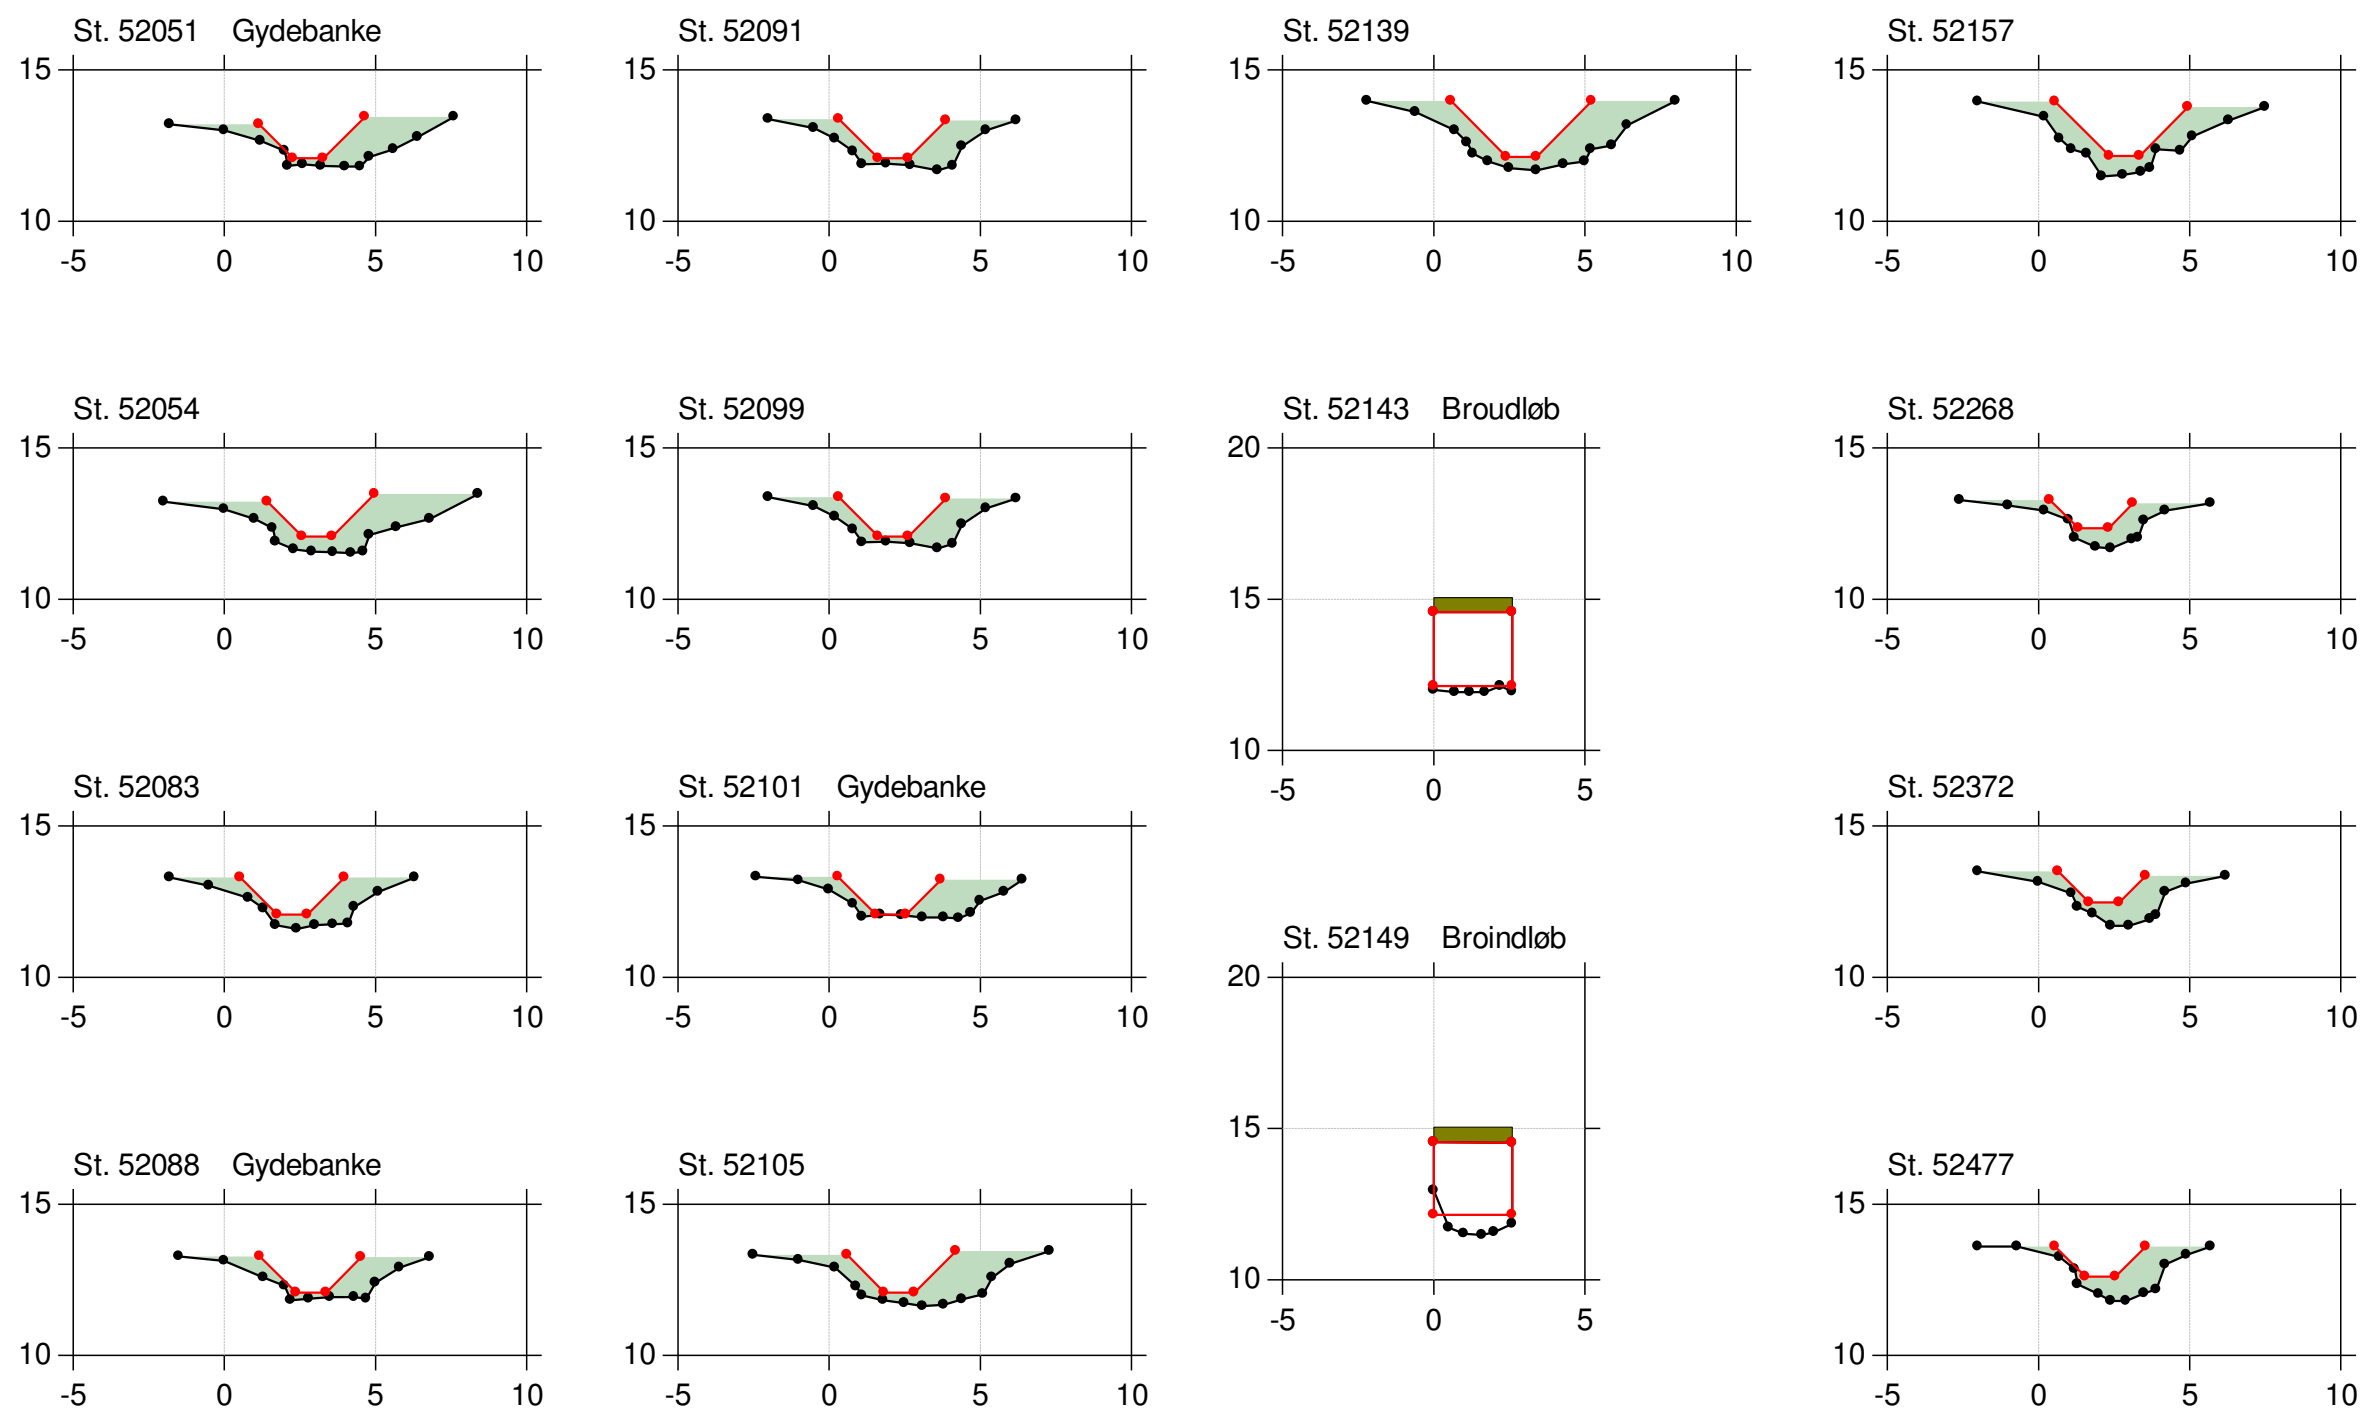

## Kontrol af vandføringsevne 2018


Lodret akse : Kote i m DVR90, skala 1:250

Vandret akse : Afstand i m, skala 1:250

Projektnr. 2121700045

Brønderslev Kommune

—●— Kopi af Kopi af Regulativ 2002 (beregningsversion)  
—●— Opmåling 2017/2018, tilpasset reg

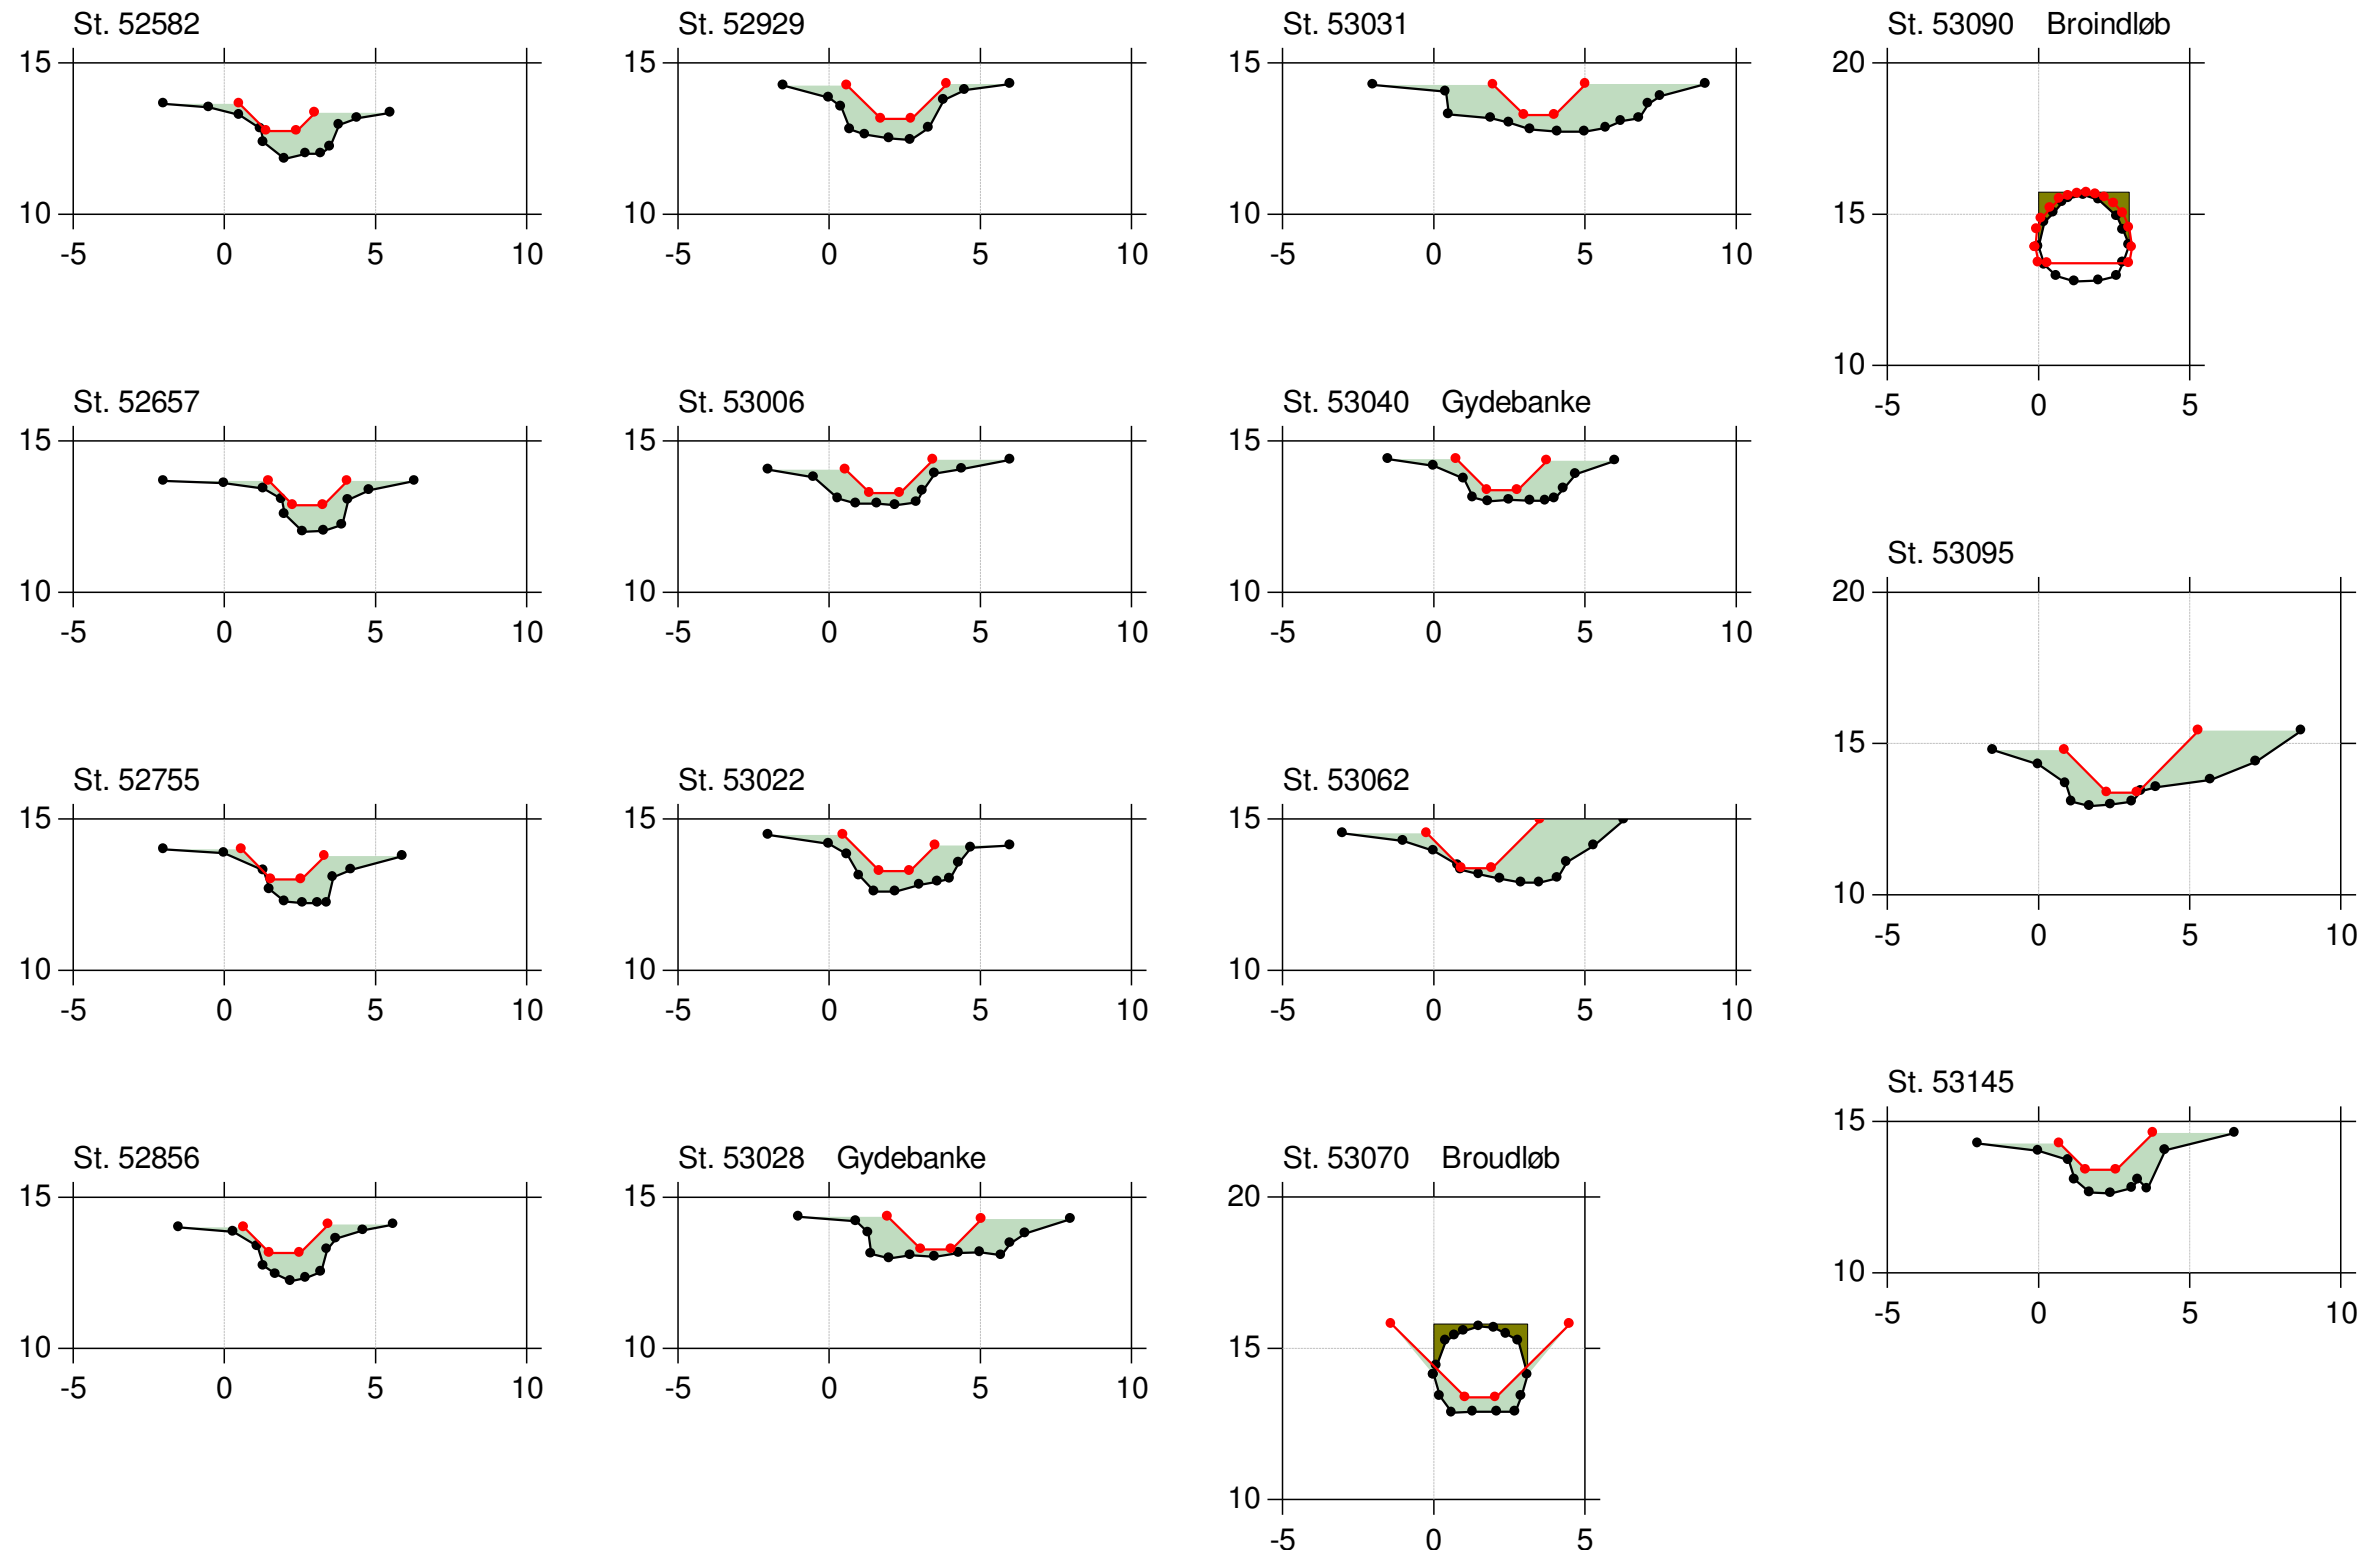

## Kontrol af vandføringsevne 2018













Lodret akse : Kote i m DVR90, skala 1:250

Vandret akse : Afstand i m, skala 1:250

Projektnr. 2121700045

Brønderslev Kommune

—●— Kopi af Kopi af Regulativ 2002 (beregnavsersion)  
—●— Opmåling 2017/2018, tilpasset reg

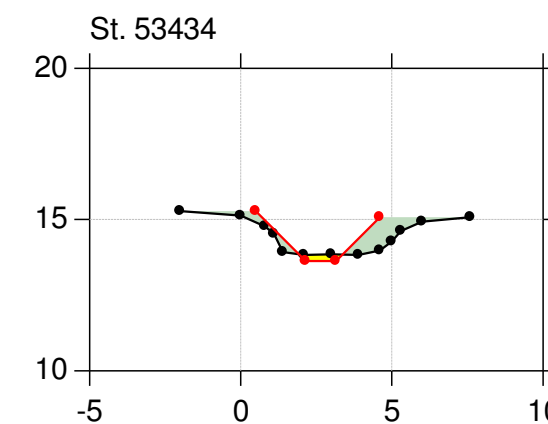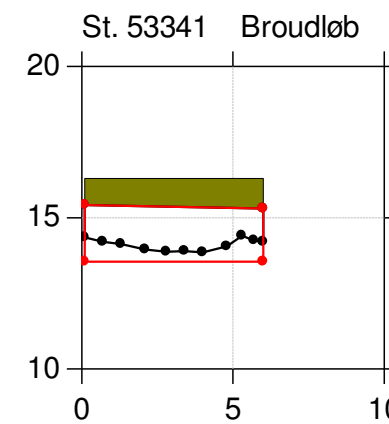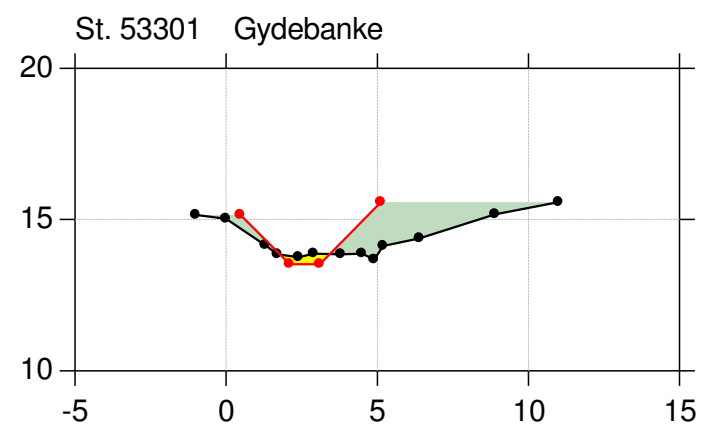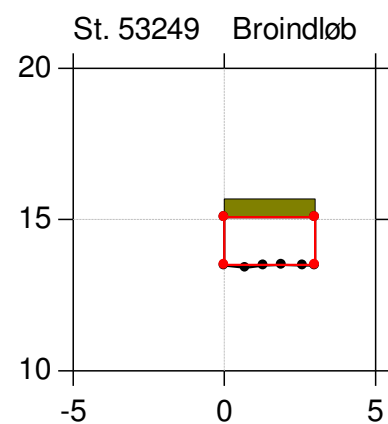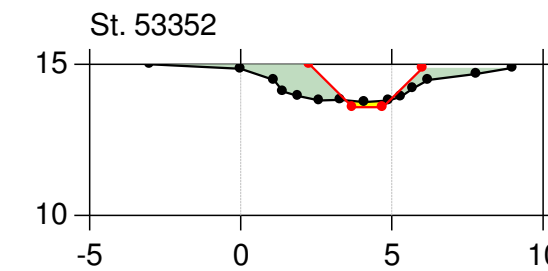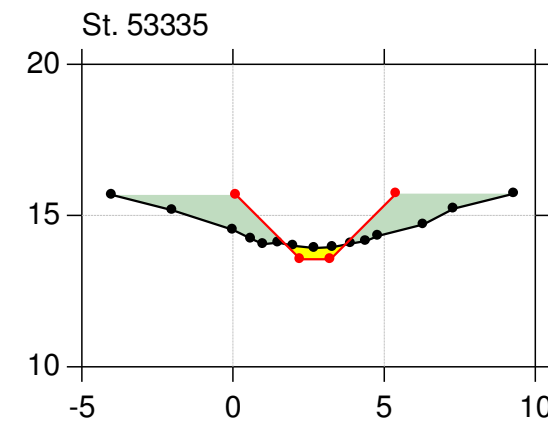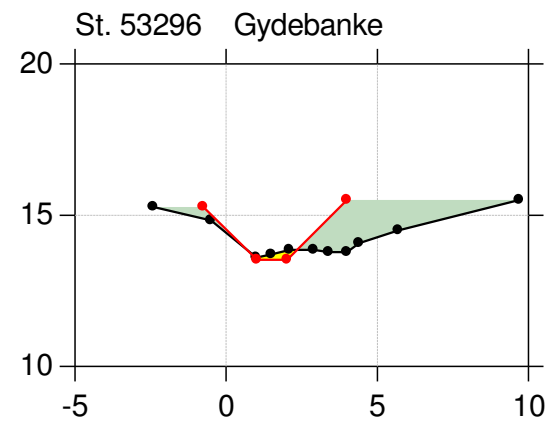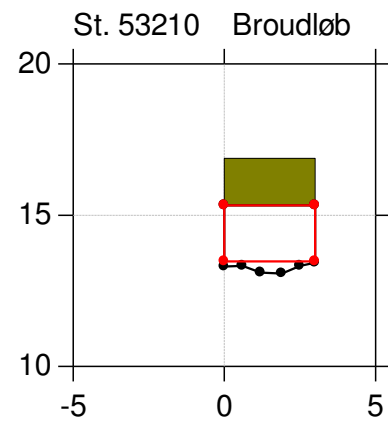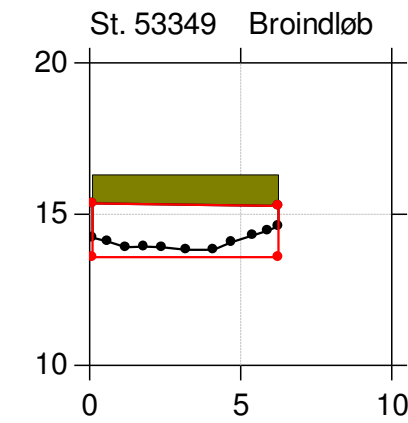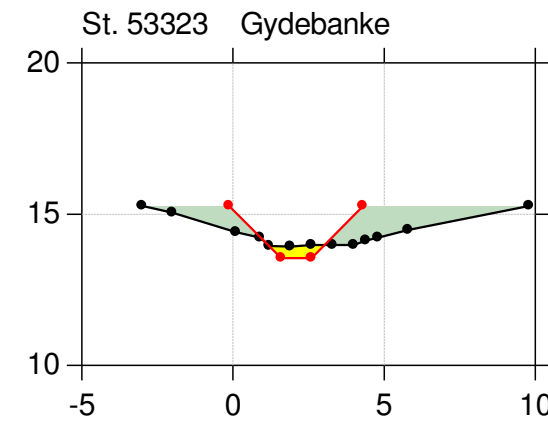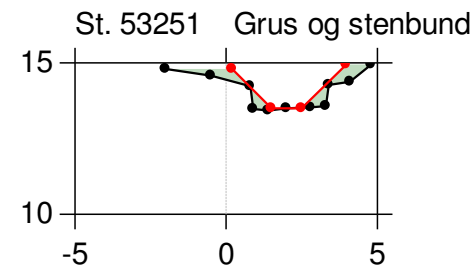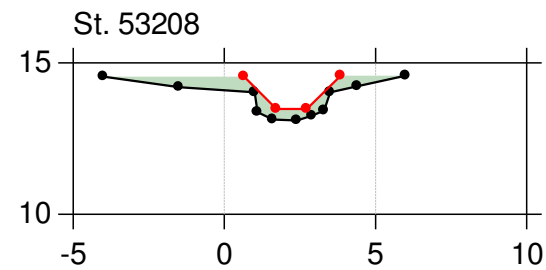

 Kopi af Kopi af Regulativ 2002 (beregningsversion)

 Opmåling 2017/2018, tilpasset reg

